


DESCRIPCIÓN ELEMENTOS

Descripción
Lonas colgadas 80x200

ESTADO ACTUAL

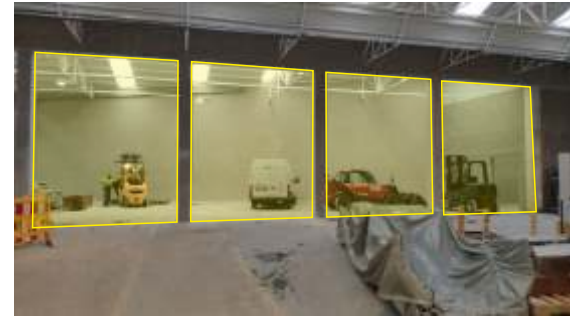

VERSION 1

PROYECTO GRAFICO

DISEÑO



Javier García

CLIENTE



ELEMENTOS

Proyecto
Personas


ESCALA

1:80 / A4

FECHA


02.11.2022

PAGINA 1

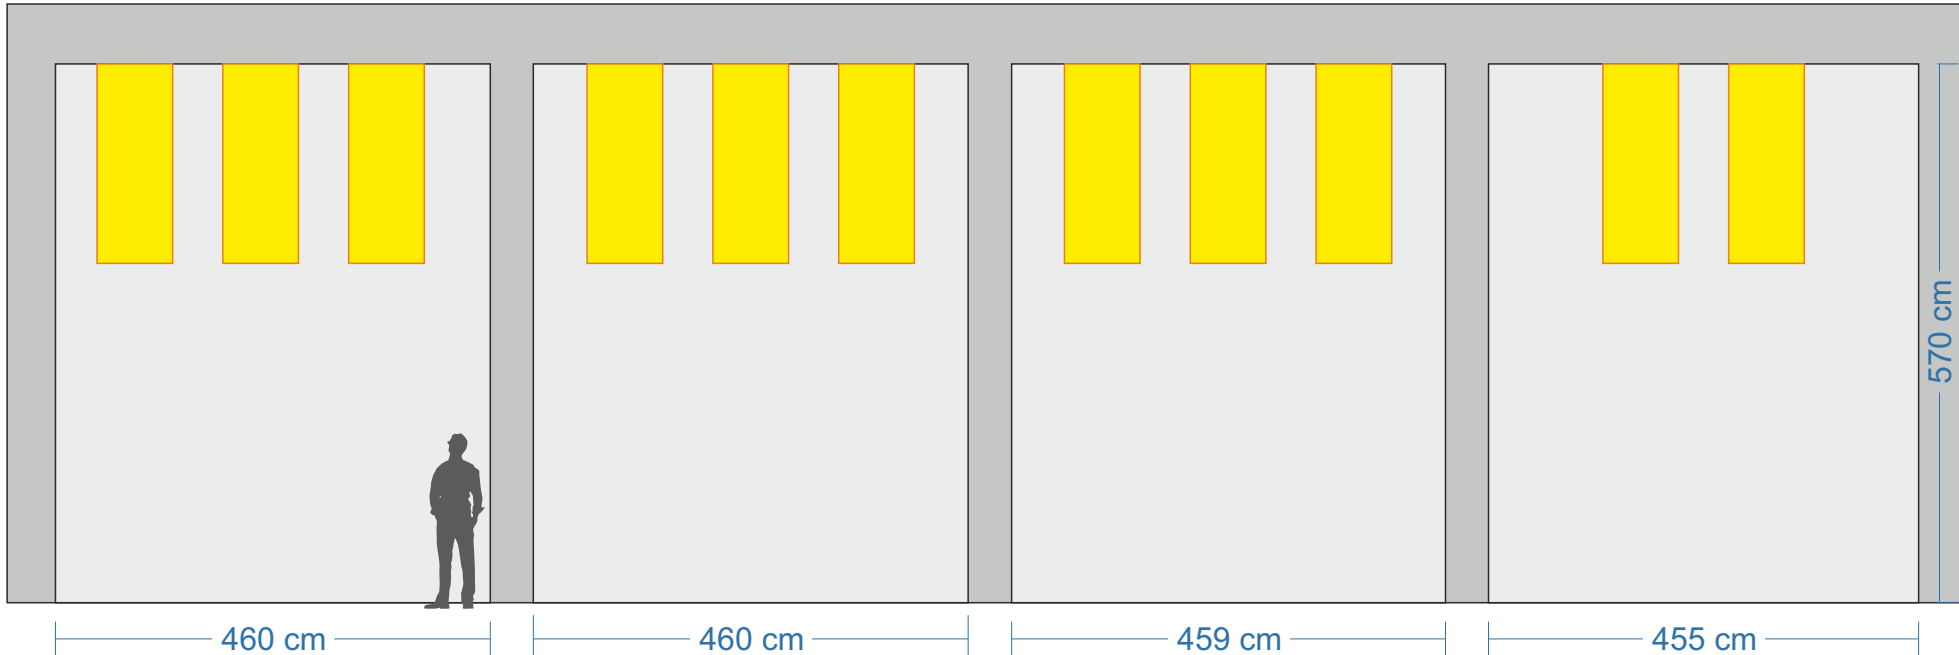

CLIENTE: ILUNION	DIRECCION: SANTIAGO DE COMPOSTELA
CONTACTO: LORENA HERAS	TLF.1: 695 11 39 23 TLF.2: E-MAIL: lheras@ilunion.com
TRABAJO: MEDICIÓN PROYECTO PERSONAS	

APROBACION CLIENTE	DISEÑO <input type="checkbox"/>	FABRICACIÓN <input type="checkbox"/>
FECHA: / /	FIRMA: _____	

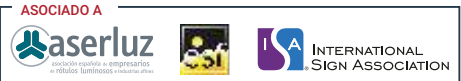


AVISO LEGAL
 El presente diseño / proyecto gráfico pertenece a la propiedad intelectual de XPRINTA SIGNS SPAIN, S.L. con C.I.F. B86679289, por lo que se encuentra debidamente protegido por la ley 22 / 1987 de 11 de noviembre. En consecuencia, el cliente se compromete explícitamente a no hacer uso del mismo sin contar para ello con el consentimiento expreso y por escrito de XPRINTA, renunciando a su propio fuero y sometiéndose a los tribunales de Madrid.

CONTACTO
 Laguna del Marquesado, 10 Nave 18 · 28021 Madrid · T. 91 505 29 27 · www.xprinta.com

DESCRIPCIÓN ELEMENTOS

Descripción
Entrada planta baja

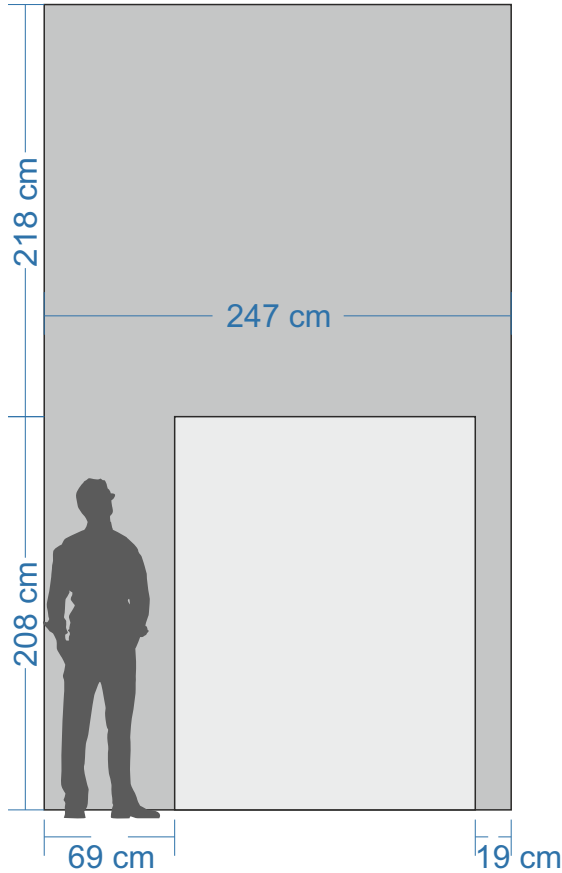


ESTADO ACTUAL



Descripción
Sala de reuniones pequeña, vinilo en pared.

ESTADO ACTUAL

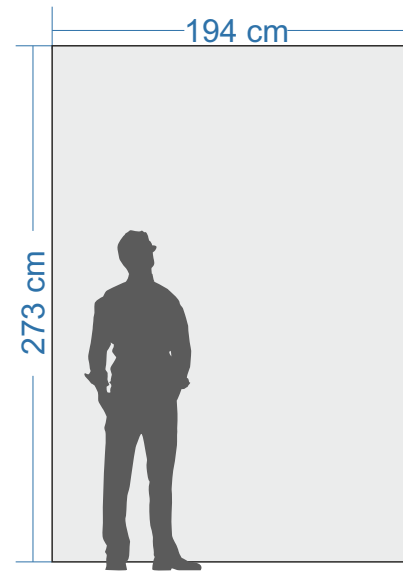

VERSION 1

PROYECTO GRAFICO

DISEÑO



Javier García

CLIENTE



ELEMENTOS

Proyecto
Personas

ESCALA

1:40 / A4

FECHA

02.11.2022

PAGINA 2

	CLIENTE: ILUNION	DIRECCION: SANTIAGO DE COMPOSTELA	APROBACION CLIENTE	DISEÑO <input type="checkbox"/>	FABRICACIÓN <input type="checkbox"/>
	CONTACTO: LORENA HERAS	TLF.1: 695 11 39 23	TLF.2:	E-MAIL: lheras@ilunion.com	FECHA: / /
	TRABAJO: MEDICIÓN PROYECTO PERSONAS	FIRMA: _____			

DESCRIPCIÓN ELEMENTOS

Descripción
ZONA DE DESCANSO


ESTADO ACTUAL



VERSION 1

PROYECTO GRAFICO

DISEÑO

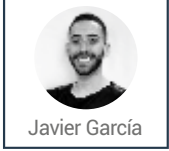

CLIENTE



ELEMENTOS

Proyecto
Personas


ESCALA

1:40 / A4

FECHA

02.11.2022

PAGINA 3

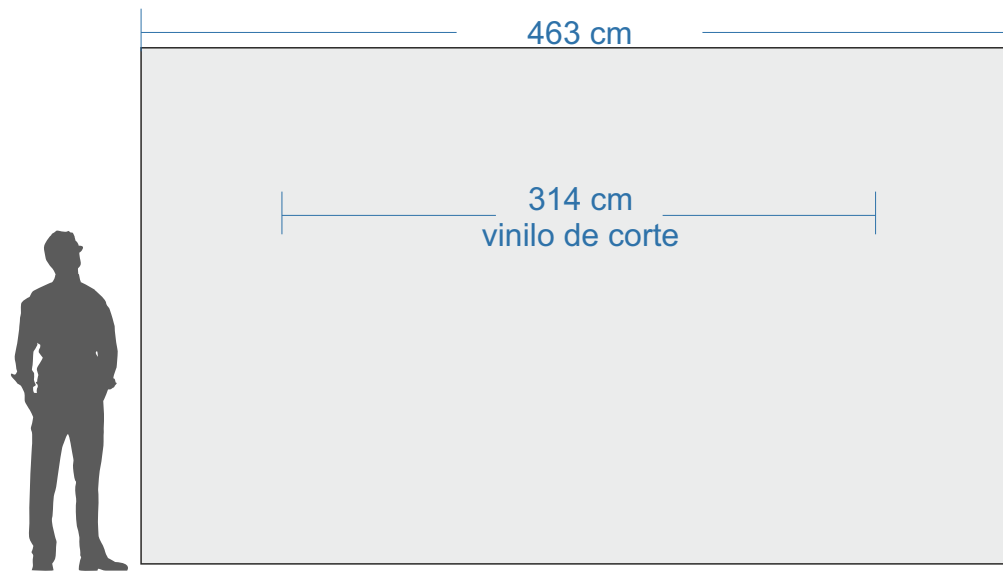

	CLIENTE: ILUNION	DIRECCION: SANTIAGO DE COMPOSTELA	APROBACION CLIENTE	DISEÑO <input type="checkbox"/>	FABRICACIÓN <input type="checkbox"/>
	CONTACTO: LORENA HERAS	TLF.1: 695 11 39 23	TLF.2:	E-MAIL: lheras@ilunion.com	FECHA: / /
	TRABAJO: MEDICIÓN PROYECTO PERSONAS	FIRMA: _____			

ASOCIADO A

AVISO LEGAL
El presente diseño / proyecto gráfico pertenece a la propiedad intelectual de XPRINTA SIGNS SPAIN, S.L. con C.I.F. B86679289, por lo que se encuentra debidamente protegido por la ley 22 / 1987 de 11 de noviembre. En consecuencia, el cliente se compromete explícitamente a no hacer uso del mismo sin contar para ello con el consentimiento expreso y por escrito de XPRINTA, renunciando a su propio fuero y sometiéndose a los tribunales de Madrid.

CONTACTO
Laguna del Marquesado, 10 Nave 18 · 28021 Madrid · T. 91 505 29 27 · www.xprinta.com

DESCRIPCIÓN ELEMENTOS

Descripción
MOSAICO EN PARED 10m-1


ESTADO ACTUAL



VERSION 1

PROYECTO GRAFICO

DISEÑO

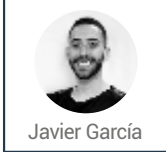

CLIENTE



ELEMENTOS

Proyecto Personas


ESCALA

1:40 / A4


FECHA

02.11.2022

PAGINA 4

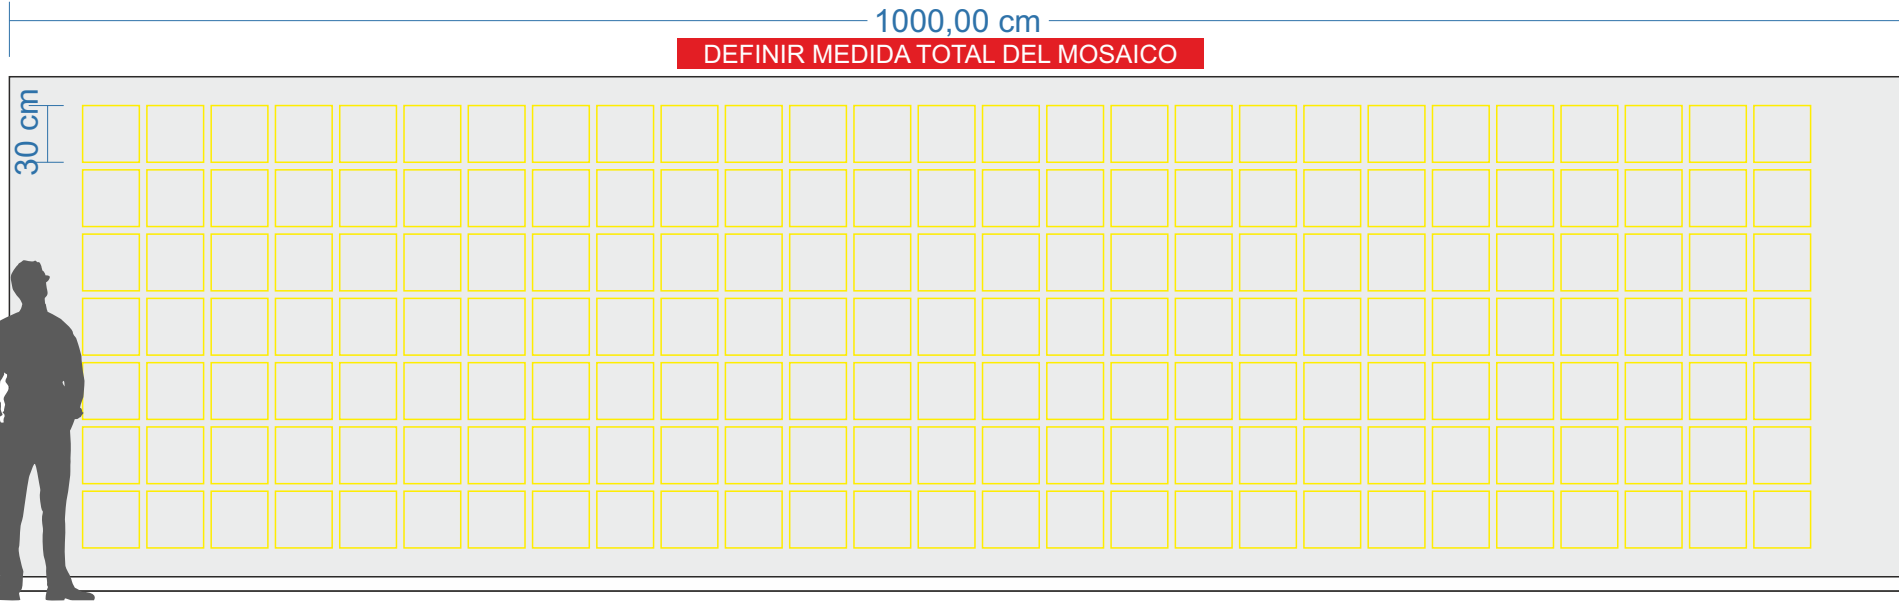

CLIENTE: ILUNION	DIRECCION: SANTIAGO DE COMPOSTELA	APROBACION CLIENTE	DISEÑO <input type="checkbox"/>	FABRICACIÓN <input type="checkbox"/>
CONTACTO: LORENA HERAS	TLF.1: 695 11 39 23 TLF.2:	E-MAIL: lheras@ilunion.com	FECHA:	FIRMA:
TRABAJO: MEDICIÓN PROYECTO PERSONAS				

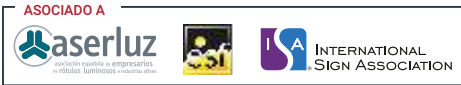

AVISO LEGAL
El presente diseño / proyecto gráfico pertenece a la propiedad intelectual de XPRINTA SIGNS SPAIN, S.L. con C.I.F. B86679289, por lo que se encuentra debidamente protegido por la ley 22 / 1987 de 11 de noviembre. En consecuencia, el cliente se compromete explícitamente a no hacer uso del mismo sin contar para ello con el consentimiento expreso y por escrito de XPRINTA, renunciando a su propio fuero y sometiéndose a los tribunales de Madrid.

CONTACTO
Laguna del Marquesado, 10 Nave 18 · 28021 Madrid · T. 91 505 29 27 · www.xprinta.com

DESCRIPCIÓN ELEMENTOS

Descripción
GRÁFICAS 11 VALORES EN PARED 10m-2

ESTADO ACTUAL



VERSION 1

PROYECTO GRAFICO

DISEÑO

Javier García


CLIENTE

ELEMENTOS
Proyecto
Personas

ESCALA
1:40 / A4


FECHA
02.11.2022

PAGINA 5

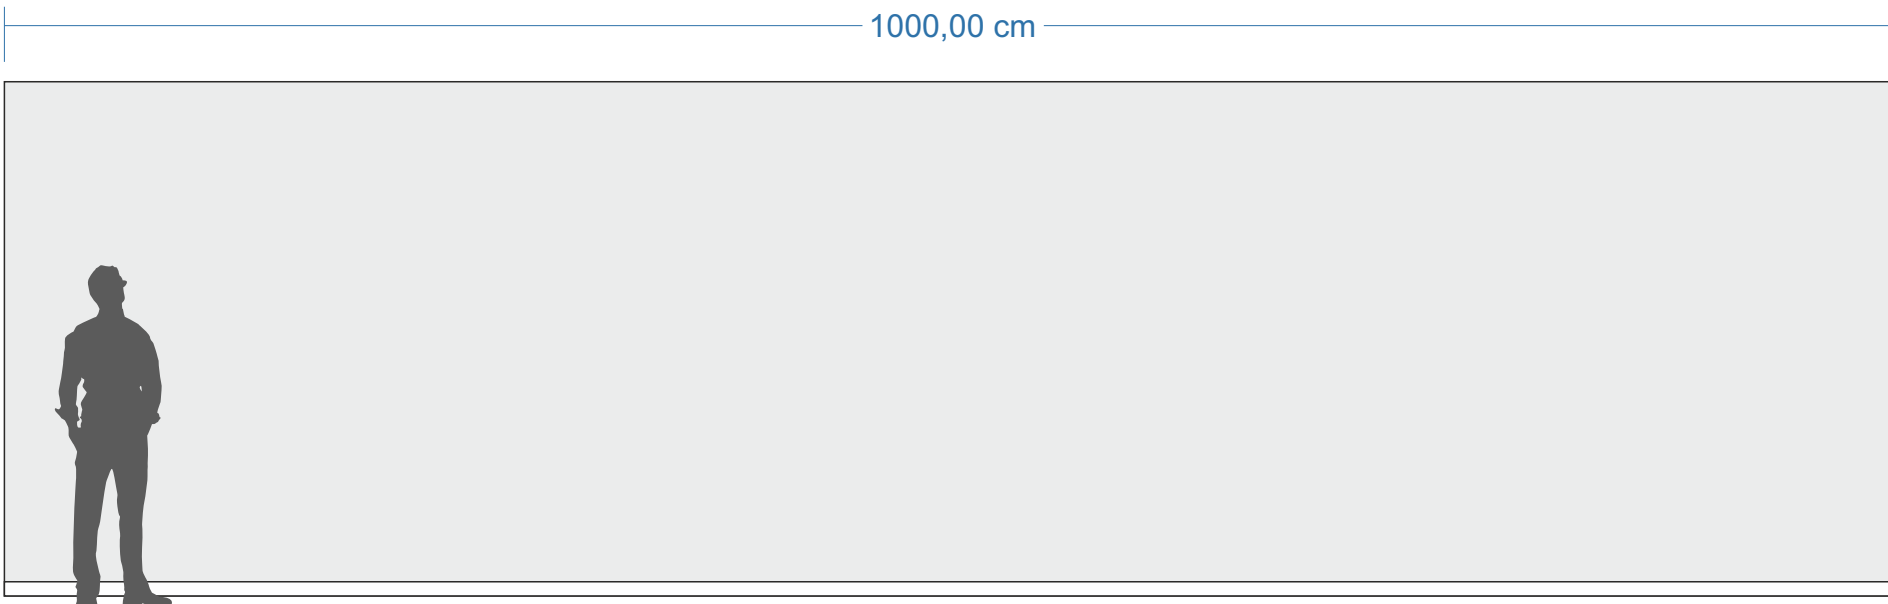

CLIENTE: ILUNION	DIRECCION: SANTIAGO DE COMPOSTELA
CONTACTO: LORENA HERAS	TLF.1: 695 11 39 23 TLF.2: E-MAIL: lheras@ilunion.com
TRABAJO: MEDICIÓN PROYECTO PERSONAS	

APROBACION CLIENTE	DISEÑO <input type="checkbox"/>	FABRICACIÓN <input type="checkbox"/>
FECHA: / /	FIRMA: _____	

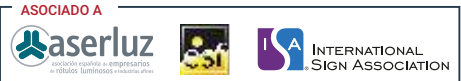


AVISO LEGAL
El presente diseño / proyecto gráfico pertenece a la propiedad intelectual de XPRINTA SIGNS SPAIN, S.L. con C.I.F. B86679289, por lo que se encuentra debidamente protegido por la ley 22 / 1987 de 11 de noviembre. En consecuencia, el cliente se compromete explícitamente a no hacer uso del mismo sin contar para ello con el consentimiento expreso y por escrito de XPRINTA, renunciando a su propio fuero y sometiéndose a los tribunales de Madrid.

CONTACTO
Laguna del Marquesado, 10 Nave 18 · 28021 Madrid · T. 91 505 29 27 · www.xprinta.com

DESCRIPCIÓN ELEMENTOS

Descripción

Ascensor entrada, vinilo impreso en pared.

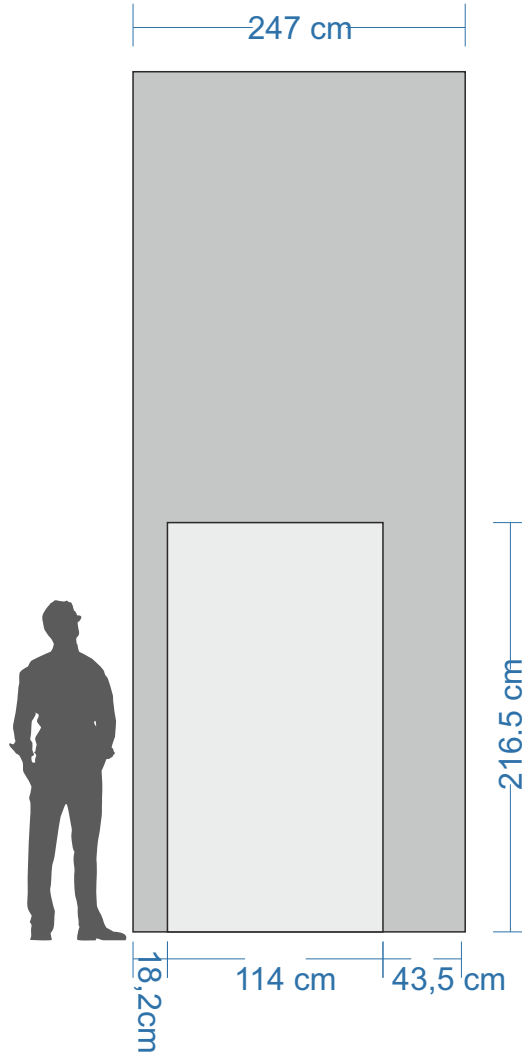

ESTADO ACTUAL



VERSION 1

PROYECTO GRAFICO

DISEÑO



Javier García

CLIENTE



ELEMENTOS

Proyecto Personas

ESCALA

1:40 / A4

FECHA

02.11.2022

PAGINA 6

	CLIENTE: ILUNION	DIRECCION: SANTIAGO DE COMPOSTELA	APROBACION CLIENTE	DISEÑO <input type="checkbox"/>	FABRICACIÓN <input type="checkbox"/>
	CONTACTO: LORENA HERAS	TLF.1: 695 11 39 23	TLF.2:	E-MAIL: lheras@ilunion.com	FECHA: / /
	TRABAJO: MEDICIÓN PROYECTO PERSONAS				FIRMA: _____

ASOCIADO A

AVISO LEGAL
 El presente diseño / proyecto gráfico pertenece a la propiedad intelectual de XPRINTA SIGNS SPAIN, S.L. con C.I.F. B86679289, por lo que se encuentra debidamente protegido por la ley 22 / 1987 de 11 de noviembre. En consecuencia, el cliente se compromete explícitamente a no hacer uso del mismo sin contar para ello con el consentimiento expreso y por escrito de XPRINTA, renunciando a su propio fuero y sometiéndose a los tribunales de Madrid.


CONTACTO
 Laguna del Marquesado, 10 Nave 18 · 28021 Madrid · T. 91 505 29 27 · www.xprinta.com

DESCRIPCIÓN ELEMENTOS

Descripción

ENTRADA
LOGO + FRASE corpóreas


ESTADO ACTUAL

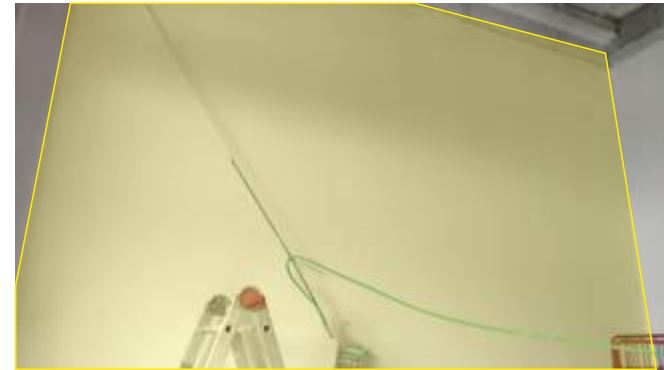

VERSION 1

PROYECTO GRAFICO

DISEÑO

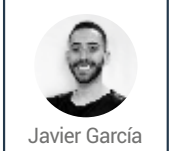

CLIENTE



ELEMENTOS

Proyecto
Personas

ESCALA

1:40 / A4


FECHA

02.11.2022

PAGINA 7



CLIENTE: ILUNION	DIRECCION: SANTIAGO DE COMPOSTELA	APROBACION CLIENTE	DISEÑO <input type="checkbox"/>	FABRICACIÓN <input type="checkbox"/>
CONTACTO: LORENA HERAS	TLF.1: 695 11 39 23	TLF.2:	E-MAIL: lheras@ilunion.com	FECHA: / /
TRABAJO: MEDICIÓN PROYECTO PERSONAS				FIRMA: _____

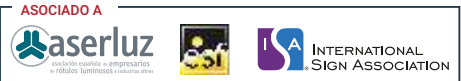

AVISO LEGAL
El presente diseño / proyecto gráfico pertenece a la propiedad intelectual de XPRINTA SIGNS SPAIN, S.L. con C.I.F. B86679289, por lo que se encuentra debidamente protegido por la ley 22 / 1987 de 11 de noviembre. En consecuencia, el cliente se compromete explícitamente a no hacer uso del mismo sin contar para ello con el consentimiento expreso y por escrito de XPRINTA, renunciando a su propio fuero y sometiéndose a los tribunales de Madrid.

CONTACTO
Laguna del Marquesado, 10 Nave 18 · 28021 Madrid · T. 91 505 29 27 · www.xprinta.com

DESCRIPCIÓN ELEMENTOS

ESTADO ACTUAL

ESTADO ACTUAL


VERSION 1

Descripción
Ascensores, vinilo impreso en puertas.



PROYECTO GRAFICO

DISEÑO

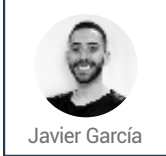

CLIENTE



ELEMENTOS

Proyecto
Personas



ESCALA

1:40 / A4


FECHA

02.11.2022

PAGINA 8

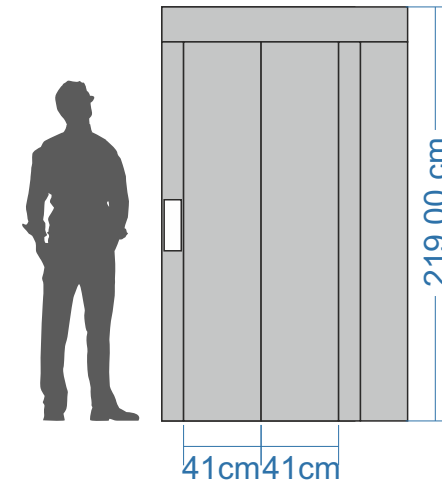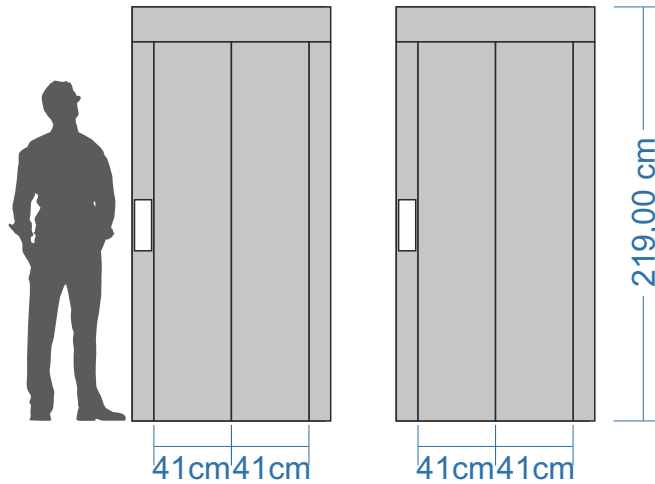

CLIENTE: ILUNION	DIRECCION: SANTIAGO DE COMPOSTELA	APROBACION CLIENTE	DISEÑO <input type="checkbox"/>	FABRICACIÓN <input type="checkbox"/>
CONTACTO: LORENA HERAS	TLF.1: 695 11 39 23 TLF.2: E-MAIL: lheras@ilunion.com	FECHA: / /	FIRMA: _____	
TRABAJO: MEDICIÓN PROYECTO PERSONAS				

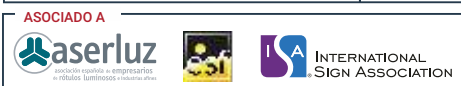


AVISO LEGAL
El presente diseño / proyecto gráfico pertenece a la propiedad intelectual de XPRINTA SIGNS SPAIN, S.L. con C.I.F. B86679289, por lo que se encuentra debidamente protegido por la ley 22 / 1987 de 11 de noviembre. En consecuencia, el cliente se compromete explícitamente a no hacer uso del mismo sin contar para ello con el consentimiento expreso y por escrito de XPRINTA, renunciando a su propio fuero y sometiéndose a los tribunales de Madrid.

CONTACTO
Laguna del Marquesado, 10 Nave 18 · 28021 Madrid · T. 91 505 29 27 · www.xprinta.com

DESCRIPCIÓN ELEMENTOS


Descripción
Vinilo de corte sobre pared (frase)

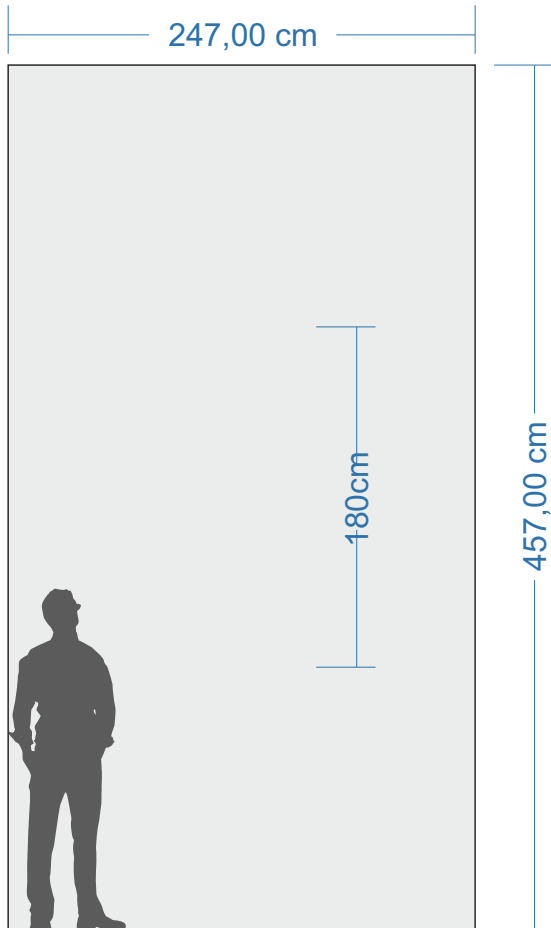


ESTADO ACTUAL



ESTADO ACTUAL

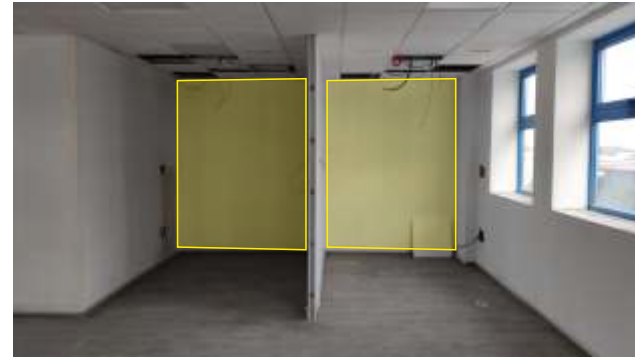


Descripción
REUNIONES OFICINA SALAS
Vinilo impreso sobre paredes

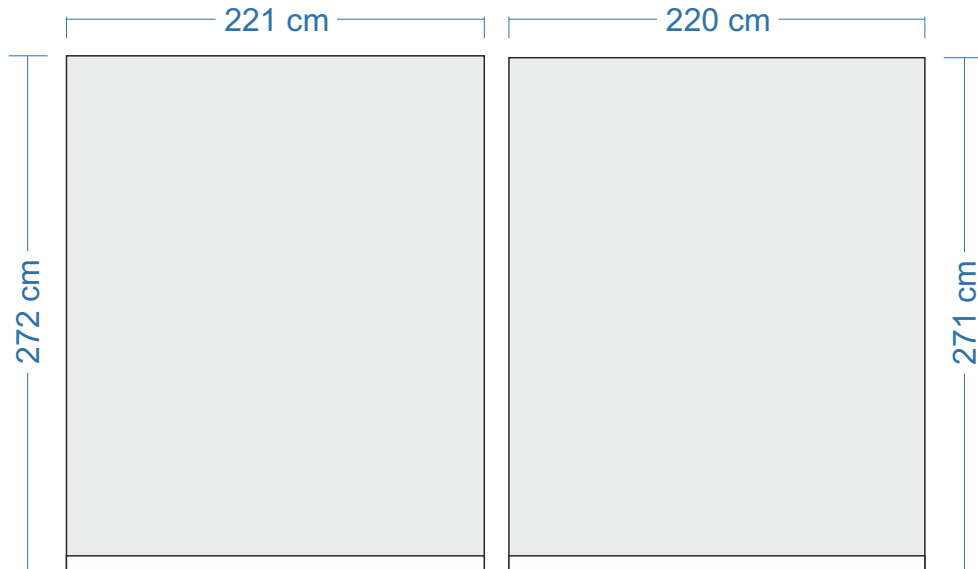

VERSION 1

PROYECTO GRAFICO

DISEÑO

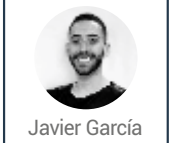

CLIENTE



ELEMENTOS

Proyecto
Personas

ESCALA

1:40 / A4


FECHA

02.11.2022

PAGINA 9



CLIENTE: ILUNION	DIRECCION: SANTIAGO DE COMPOSTELA	APROBACION CLIENTE	DISEÑO <input type="checkbox"/>	FABRICACIÓN <input type="checkbox"/>
CONTACTO: LORENA HERAS	TLF.1: 695 11 39 23	TLF.2:	E-MAIL: lheras@ilunion.com	FECHA: / /
TRABAJO: MEDICIÓN PROYECTO PERSONAS				FIRMA: _____

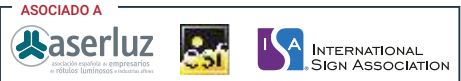

AVISO LEGAL
El presente diseño / proyecto gráfico pertenece a la propiedad intelectual de XPRINTA SIGNS SPAIN, S.L. con C.I.F. B86679289, por lo que se encuentra debidamente protegido por la ley 22 / 1987 de 11 de noviembre. En consecuencia, el cliente se compromete explícitamente a no hacer uso del mismo sin contar para ello con el consentimiento expreso y por escrito de XPRINTA, renunciando a su propio fuero y sometiéndose a los tribunales de Madrid.

CONTACTO
Laguna del Marquesado, 10 Nave 18 · 28021 Madrid · T. 91 505 29 27 · www.xprinta.com