

DESCRIPCIÓN ELEMENTOS


OPCIÓN A:
Letras corpóreas en PVC rotuladas con trasera para efecto volado

OPCIÓN B:
Plancha de aluminio 3 mm rotulada

ESTADO ACTUAL



ALZADO Y COTAS

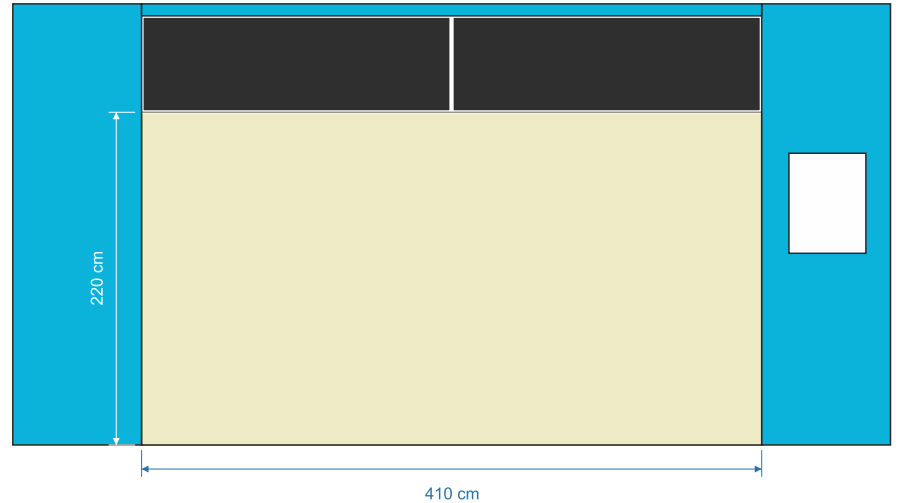

VERSION 1

PROYECTO GRAFICO

DISEÑO
Javier García

CLIENTE
ILUNION

ELEMENTOS
Proyecto Personas

ESCALA
1:50 / A4

FECHA
03.11.2022

PAGINA 1

	CLIENTE: ILUNION	DIRECCION:	APROBACION CLIENTE	DISEÑO <input type="checkbox"/>	FABRICACIÓN <input type="checkbox"/>
	CONTACTO: LORENA HERAS	TLF.1: 695 11 39 23	TLF.2:	E-MAIL: lheras@ilunion.com	FECHA: / /
	TRABAJO: ROTULACIÓN	FIRMA: _____			

ASOCIADO A


AVISO LEGAL
El presente diseño / proyecto gráfico pertenece a la propiedad intelectual de XPRINTA SIGNS SPAIN, S.L. con C.I.F. B86679289, por lo que se encuentra debidamente protegido por la ley 22 / 1987 de 11 de noviembre. En consecuencia, el cliente se compromete explícitamente a no hacer uso del mismo sin contar para ello con el consentimiento expreso y por escrito de XPRINTA, renunciando a su propio fuero y sometiéndose a los tribunales de Madrid.

CONTACTO
Laguna del Marquesado, 10 Nave 18 · 28021 Madrid · T. 91 505 29 27 · www.xprinta.com

DESCRIPCIÓN ELEMENTOS

Composición piezas PVC a modo mural con gráfica

ALZADO Y COTAS

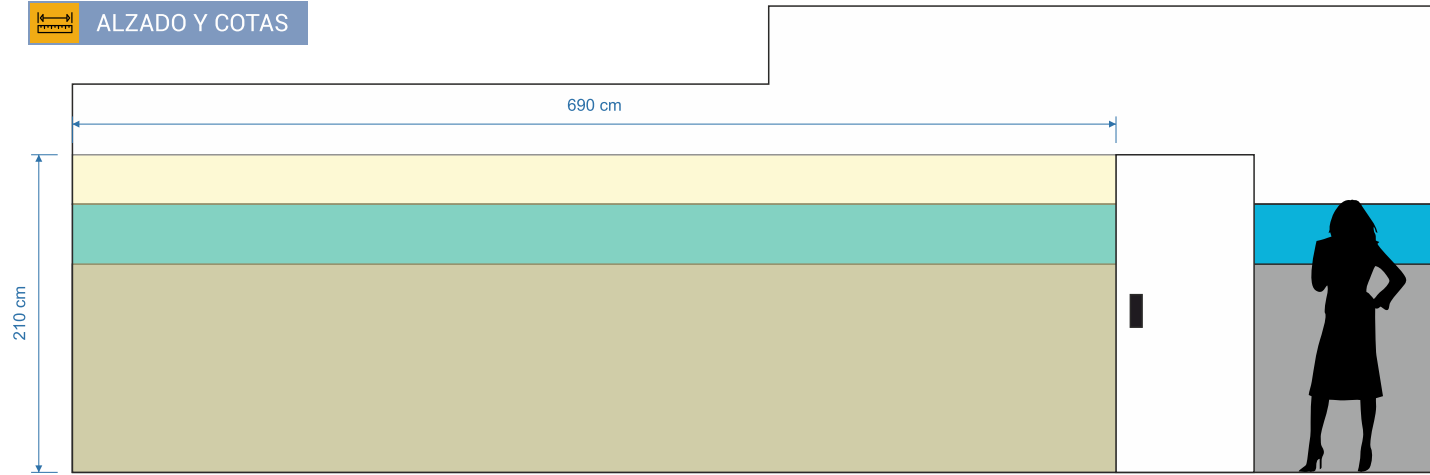


ESTADO ACTUAL



VERSION 1

PROYECTO GRAFICO

DISEÑO

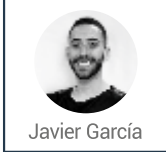

CLIENTE



ELEMENTOS

Proyecto Personas

ESCALA

1:50 / A4

FECHA

03.11.2022

PAGINA 2

	CLIENTE: ILUNION	DIRECCION:	APROBACION CLIENTE	DISEÑO <input type="checkbox"/>	FABRICACIÓN <input type="checkbox"/>
	CONTACTO: LORENA HERAS	TLF.1: 695 11 39 23	TLF.2:	FECHA: / /	FIRMA:
	TRABAJO: ROTULACIÓN	E-MAIL: lheras@ilunion.com			

ASOCIADO A

AVISO LEGAL
 El presente diseño / proyecto gráfico pertenece a la propiedad intelectual de XPRINTA SIGNS SPAIN, S.L. con C.I.F. B86679289, por lo que se encuentra debidamente protegido por la ley 22 / 1987 de 11 de noviembre. En consecuencia, el cliente se compromete explícitamente a no hacer uso del mismo sin contar para ello con el consentimiento expreso y por escrito de XPRINTA, renunciando a su propio fuero y sometiéndose a los tribunales de Madrid.

CONTACTO
 Laguna del Marquesado, 10 Nave 18 · 28021 Madrid · T. 91 505 29 27 · www.xprinta.com

DESCRIPCIÓN ELEMENTOS

Frases en vinilo de corte en puerta de WC

VERSION 1

PROYECTO GRAFICO

DISEÑO



Javier García

CLIENTE



ELEMENTOS

Proyecto Personas

ESCALA


1:50 / A4

FECHA

03.11.2022

PAGINA 3


ALZADO Y COTAS

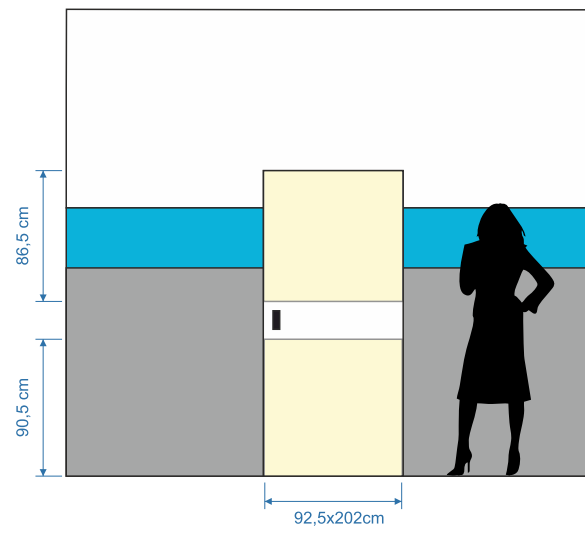

ESTADO ACTUAL



CLIENTE: ILUNION	DIRECCION:	APROBACION CLIENTE	DISEÑO <input type="checkbox"/>	FABRICACIÓN <input type="checkbox"/>
CONTACTO: LORENA HERAS	TLF.1: 695 11 39 23	TLF.2:	E-MAIL: lheras@ilunion.com	FECHA: / /
TRABAJO: ROTULACIÓN	FIRMA: _____			

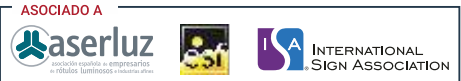


AVISO LEGAL
 El presente diseño / proyecto gráfico pertenece a la propiedad intelectual de XPRINTA SIGNS SPAIN, S.L. con C.I.F. B86679289, por lo que se encuentra debidamente protegido por la ley 22 / 1987 de 11 de noviembre. En consecuencia, el cliente se compromete explícitamente a no hacer uso del mismo sin contar para ello con el consentimiento expreso y por escrito de XPRINTA, renunciando a su propio fuero y sometiéndose a los tribunales de Madrid.

CONTACTO
 Laguna del Marquesado, 10 Nave 18 · 28021 Madrid · T. 91 505 29 27 · www.xprinta.com

DESCRIPCIÓN ELEMENTOS

Lonas impresas personalizadas suspendidas de las vigas existentes.
1 Valor por viga.

ALZADO Y COTAS

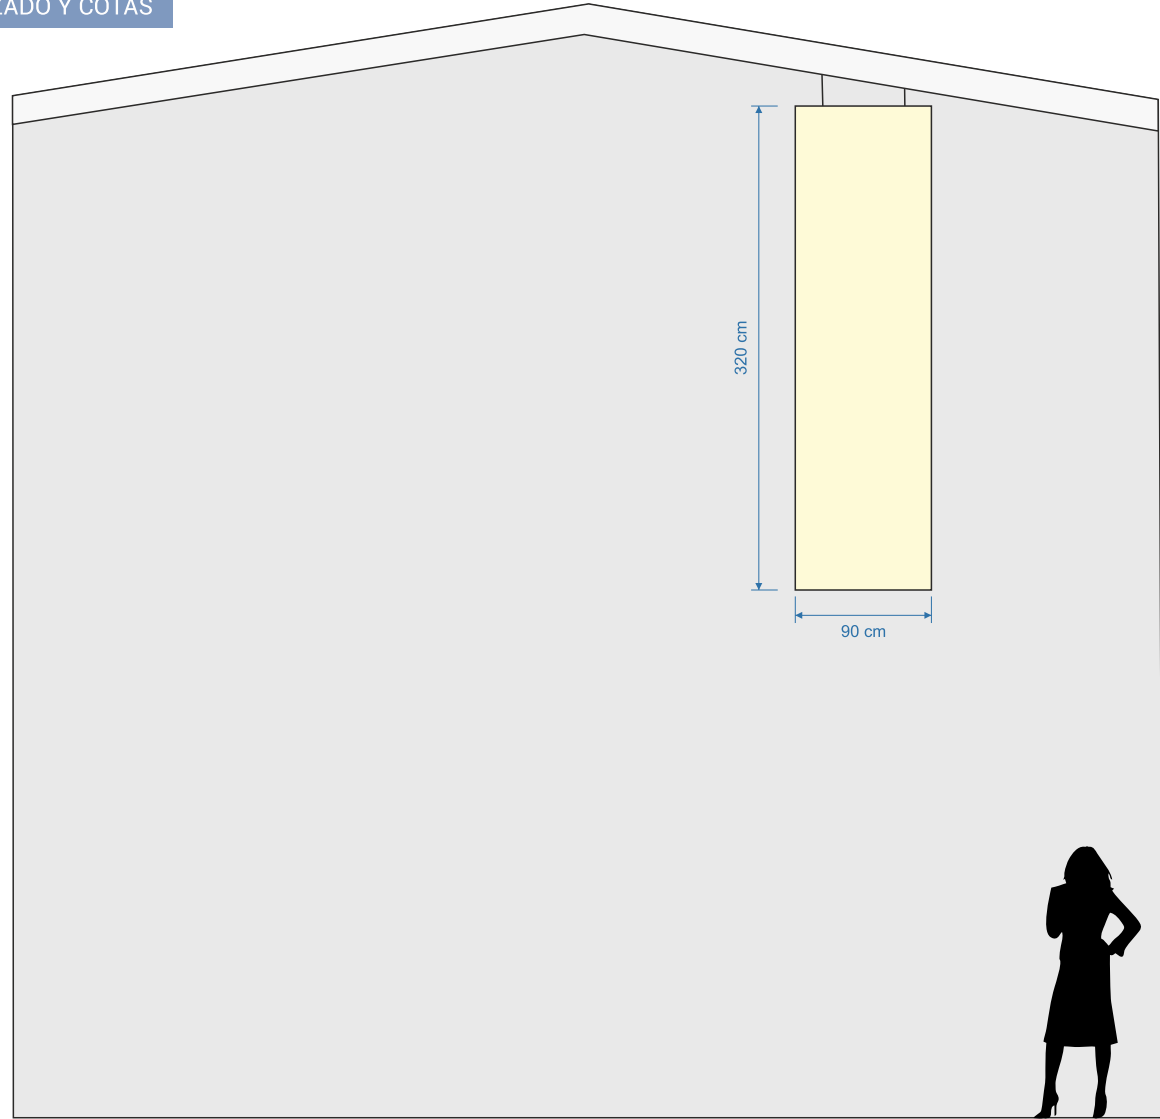


ESTADO ACTUAL



VERSION 1

PROYECTO GRAFICO

DISEÑO

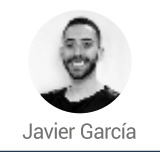

CLIENTE



ELEMENTOS

Proyecto Personas

ESCALA

1:50 / A4

FECHA

03.11.2022

PAGINA 4



CLIENTE: ILUNION	DIRECCION:	APROBACION CLIENTE	DISEÑO <input type="checkbox"/>	FABRICACIÓN <input type="checkbox"/>
CONTACTO: LORENA HERAS	TLF.1: 695 11 39 23	TLF.2:	E-MAIL: lheras@ilunion.com	FECHA: / /
TRABAJO: ROTULACIÓN	FIRMA: _____			



AVISO LEGAL
El presente diseño / proyecto gráfico pertenece a la propiedad intelectual de XPRINTA SIGNS SPAIN, S.L. con C.I.F. B86679289, por lo que se encuentra debidamente protegido por la ley 22 / 1987 de 11 de noviembre. En consecuencia, el cliente se compromete explícitamente a no hacer uso del mismo sin contar para ello con el consentimiento expreso y por escrito de XPRINTA, renunciando a su propio fuero y sometiéndose a los tribunales de Madrid.

CONTACTO
Laguna del Marquesado, 10 Nave 18 · 28021 Madrid · T. 91 505 29 27 · www.xprinta.com

DESCRIPCIÓN ELEMENTOS

Lonas impresas personalizadas suspendidas de las vigas existentes.
1 Valor por viga.

ALZADO Y COTAS



VERSION 1

PROYECTO GRAFICO

DISEÑO

 Javier García

CLIENTE


ELEMENTOS
 Proyecto Personas


ESCALA
 1:50 / A4

FECHA
 03.11.2022

PAGINA 5



CLIENTE: ILUNION	DIRECCION:			APROBACION CLIENTE	DISEÑO <input type="checkbox"/>	FABRICACIÓN <input type="checkbox"/>
CONTACTO: LORENA HERAS	TLF.: 695 11 39 23	TLF.2:	E-MAIL: lheras@ilunion.com	FECHA: / /	FIRMA: _____	
TRABAJO: ROTULACIÓN						

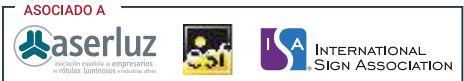


AVISO LEGAL
 El presente diseño / proyecto gráfico pertenece a la propiedad intelectual de XPRINTA SIGNS SPAIN, S.L. con C.I.F. B86679289, por lo que se encuentra debidamente protegido por la ley 22 / 1987 de 11 de noviembre. En consecuencia, el cliente se compromete explícitamente a no hacer uso del mismo sin contar para ello con el consentimiento expreso y por escrito de XPRINTA, renunciando a su propio fuero y sometiéndose a los tribunales de Madrid.

CONTACTO
 Laguna del Marquesado, 10 Nave 18 · 28021 Madrid · T. 91 505 29 27 · www.xprinta.com

DESCRIPCIÓN ELEMENTOS

Aplicación de vinilo sobre pladur a modo mural.

ALZADO Y COTAS

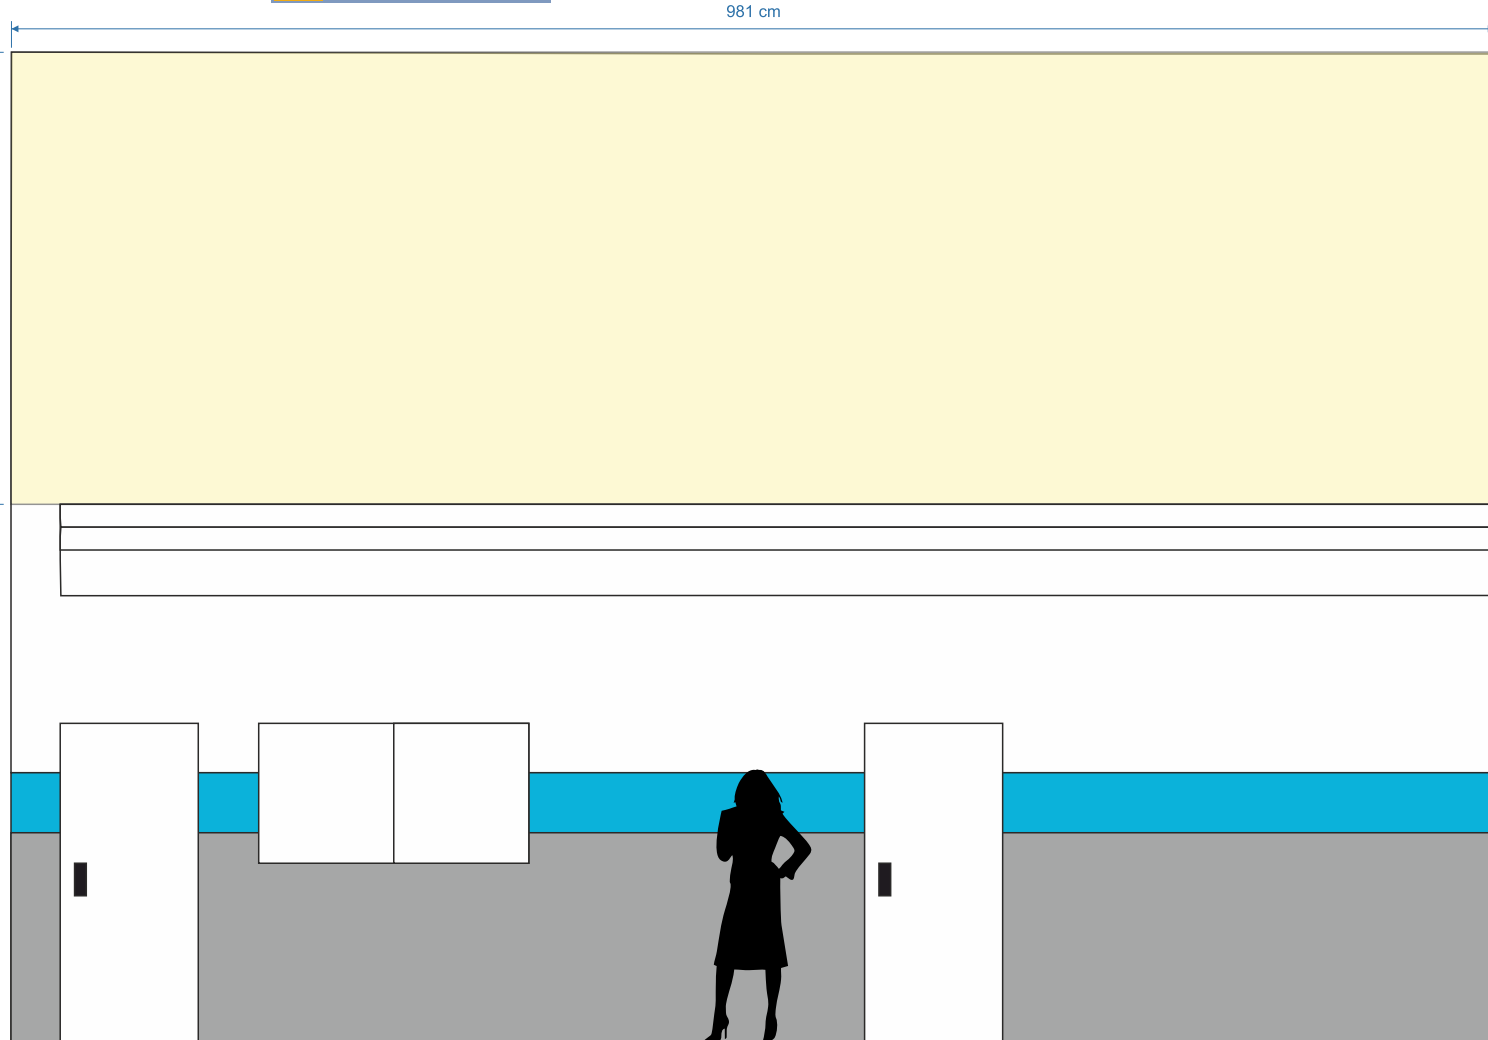


ESTADO ACTUAL



VERSION 1

PROYECTO GRAFICO

DISEÑO

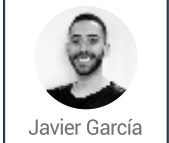

CLIENTE



ELEMENTOS

Proyecto Personas

ESCALA

1:50 / A4

FECHA

03.11.2022

PAGINA 6

	CLIENTE: ILUNION	DIRECCION:	APROBACION CLIENTE	DISEÑO <input type="checkbox"/>	FABRICACIÓN <input type="checkbox"/>
	CONTACTO: LORENA HERAS	TLF.1: 695 11 39 23	TLF.2:	FECHA: / /	FIRMA:
	TRABAJO: ROTULACIÓN	E-MAIL: lheras@ilunion.com			

ASOCIADO A


AVISO LEGAL
 El presente diseño / proyecto gráfico pertenece a la propiedad intelectual de XPRINTA SIGNS SPAIN, S.L. con C.I.F. B86679289, por lo que se encuentra debidamente protegido por la ley 22 / 1987 de 11 de noviembre. En consecuencia, el cliente se compromete explícitamente a no hacer uso del mismo sin contar para ello con el consentimiento expreso y por escrito de XPRINTA, renunciando a su propio fuero y sometiéndose a los tribunales de Madrid.

CONTACTO
 Laguna del Marquesado, 10 Nave 18 · 28021 Madrid · T. 91 505 29 27 · www.xprinta.com

DESCRIPCIÓN ELEMENTOS

Aplicación de frases en vinilo de corte sobre pared de entrada del comedor

ALZADO Y COTAS

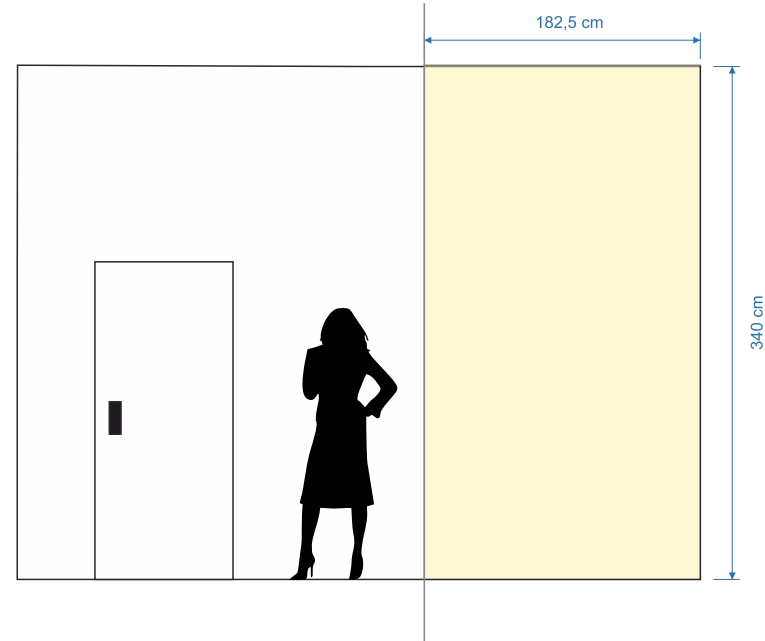


ESTADO ACTUAL



VERSION 1

PROYECTO GRAFICO

DISEÑO

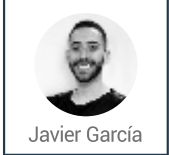

CLIENTE



ELEMENTOS

Proyecto Personas

ESCALA

1:50 / A4

FECHA

03.11.2022

PAGINA 7

	CLIENTE: ILUNION	DIRECCION:	APROBACION CLIENTE	DISEÑO <input type="checkbox"/>	FABRICACIÓN <input type="checkbox"/>
	CONTACTO: LORENA HERAS	TLF.1: 695 11 39 23	TLF.2:	FECHA: / /	FIRMA: _____
	TRABAJO: ROTULACIÓN	E-MAIL: lheras@ilunion.com			

ASOCIADO A

AVISO LEGAL
 El presente diseño / proyecto gráfico pertenece a la propiedad intelectual de XPRINTA SIGNS SPAIN, S.L. con C.I.F. B86679289, por lo que se encuentra debidamente protegido por la ley 22 / 1987 de 11 de noviembre. En consecuencia, el cliente se compromete explícitamente a no hacer uso del mismo sin contar para ello con el consentimiento expreso y por escrito de XPRINTA, renunciando a su propio fuero y sometiéndose a los tribunales de Madrid.


CONTACTO
 Laguna del Marquesado, 10 Nave 18 · 28021 Madrid · T. 91 505 29 27 · www.xprinta.com

DESCRIPCIÓN ELEMENTOS

Mural en vinilo para aplicar sobre pladur en la pared del comedor.

Dejar 30 cm de margen con respecto al techo debido a las vigas

ALZADO Y COTAS

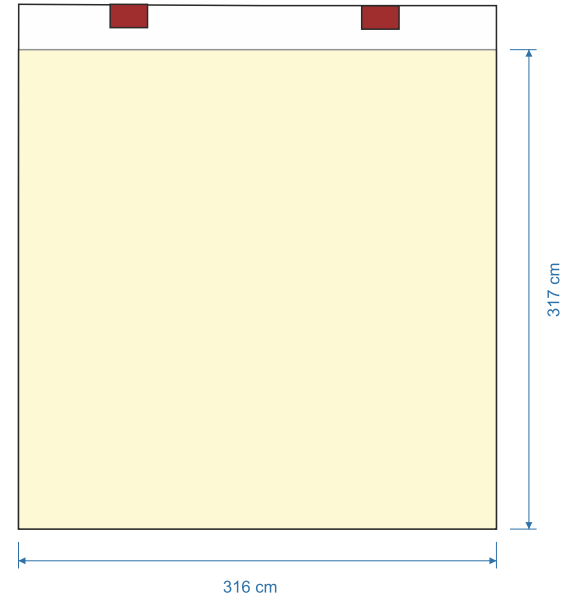

ESTADO ACTUAL



VERSION 1

PROYECTO GRAFICO

DISEÑO

 Javier García

CLIENTE


ELEMENTOS
 Proyecto Personas


ESCALA
 1:50 / A4

FECHA
 03.11.2022

PAGINA 8

	CLIENTE: ILUNION	DIRECCION:	APROBACION CLIENTE	DISEÑO <input type="checkbox"/>	FABRICACIÓN <input type="checkbox"/>
	CONTACTO: LORENA HERAS	TLF.1: 695 11 39 23	TLF.2:	FECHA: / /	FIRMA: _____
	TRABAJO: ROTULACIÓN	E-MAIL: lheras@ilunion.com			

ASOCIADO A



AVISO LEGAL
 El presente diseño / proyecto gráfico pertenece a la propiedad intelectual de XPRINTA SIGNS SPAIN, S.L. con C.I.F. B86679289, por lo que se encuentra debidamente protegido por la ley 22 / 1987 de 11 de noviembre. En consecuencia, el cliente se compromete explícitamente a no hacer uso del mismo sin contar para ello con el consentimiento expreso y por escrito de XPRINTA, renunciando a su propio fuero y sometiéndose a los tribunales de Madrid.

CONTACTO
 Laguna del Marquesado, 10 Nave 18 · 28021 Madrid · T. 91 505 29 27 · www.xprinta.com

