


DESCRIPCIÓN ELEMENTOS

- 1 Rótulo corpóreo con luz Quadrat Neox 50 cm de alto, con globo corpóreo hasta los 75 cm de alto
- 2 Remax en vinilo impreso 100x30cm
- 3 Globo en vinilo impreso 60x50cm
- 4 Tiras en vinilo impreso
- 5 Web y tel en vinilo de corte 140x20cm
- 6 Horario en vinilo de corte 40x35cm



ESTADO ACTUAL

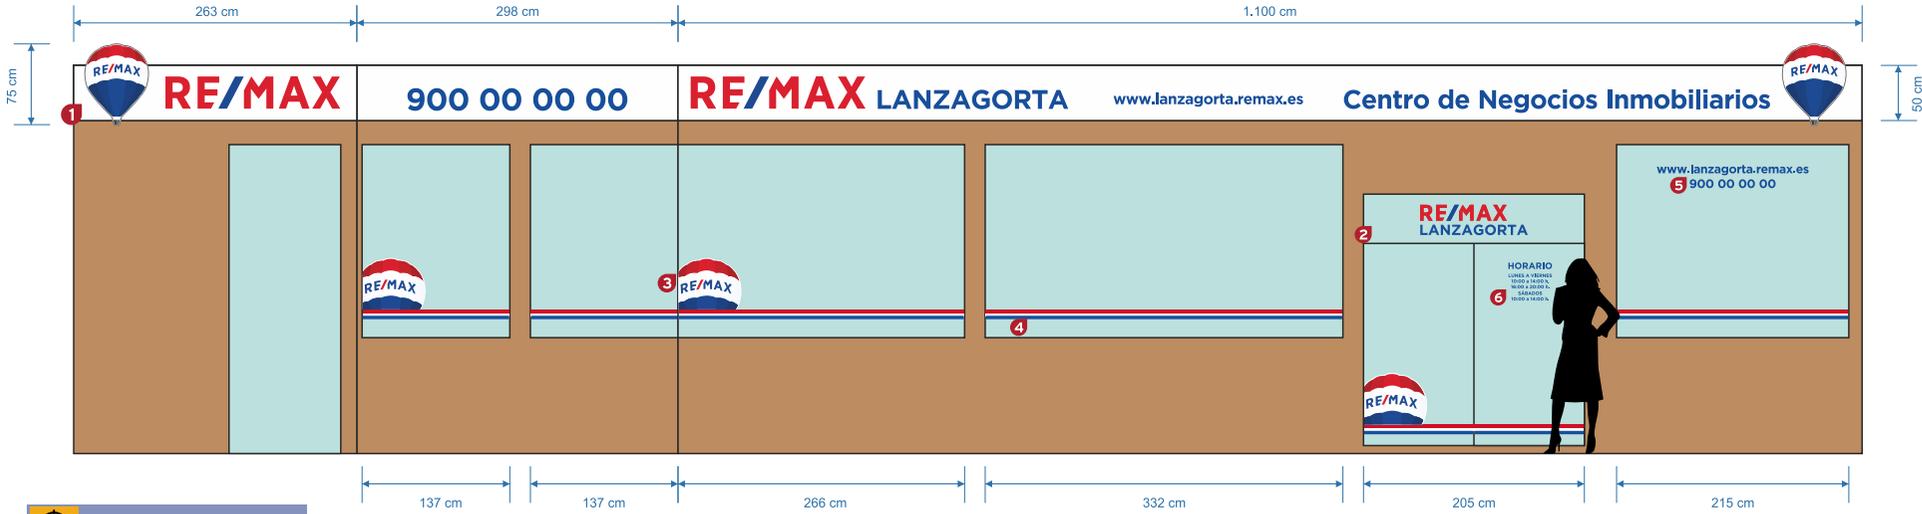

VERSION 1

PROYECTO GRAFICO

DISEÑO



CLIENTE



ELEMENTOS

Imagen Completa

ESCALA

1:70 / A4

FECHA

23.11.2022

PAGINA 1



CLIENTE:	REMAX	DIRECCION:	LAS PALMAS DE GRAN CANARIA		
CONTACTO:	JOSÉ LUIS GARCÍA DÍAZ	TLF.1:	609 35 88 55	TLF.2:	000 000 000
		E-MAIL:	joseluis.garcia@remax.es		
TRABAJO:	IMAGEN COMPLETA				

APROBACION CLIENTE	DISEÑO	FABRICACIÓN
FECHA:	/ /	FIRMA:



AVISO LEGAL
 El presente diseño / proyecto gráfico pertenece a la propiedad intelectual de XPRINTA SIGNS SPAIN, S.L. con C.I.F. B86679289, por lo que se encuentra debidamente protegido por la ley 22 / 1987 de 11 de noviembre. En consecuencia, el cliente se compromete explícitamente a no hacer uso del mismo sin contar para ello con el consentimiento expreso y por escrito de XPRINTA, renunciando a su propio fuero y sometándose a los tribunales de Madrid.

CONTACTO
 Laguna del Marquesado, 10 Nave 18 · 28021 Madrid · T. 91 505 29 27 · www.xprinta.com


FOTOMONTAJE



VERSION 1

PROYECTO GRAFICO

DISEÑO

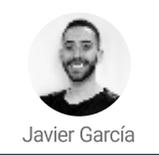

CLIENTE



ELEMENTOS

Imagen Completa

ESCALA

1:70 / A4

FECHA

23.11.2022

PAGINA 2



CLIENTE:	REMAX	DIRECCION:	LAS PALMAS DE GRAN CANARIA			APROBACION CLIENTE	DISEÑO	<input type="checkbox"/>	FABRICACIÓN	<input type="checkbox"/>
CONTACTO:	JOSÉ LUIS GARCÍA DÍAZ	TLF.1:	609 35 88 55	TLF.2:	000 000 000	E-MAIL:	joseluis.garcia@remax.es			
TRABAJO:	IMAGEN COMPLETA					FECHA:	/ /			



AVISO LEGAL
 El presente diseño / proyecto gráfico pertenece a la propiedad intelectual de XPRINTA SIGNS SPAIN, S.L. con C.I.F. B86679289, por lo que se encuentra debidamente protegido por la ley 22 / 1987 de 11 de noviembre. En consecuencia, el cliente se compromete explícitamente a no hacer uso del mismo sin contar para ello con el consentimiento expreso y por escrito de XPRINTA, renunciando a su propio fuero y sometándose a los tribunales de Madrid.

CONTACTO
 Laguna del Marquesado, 10 Nave 18 · 28021 Madrid · T. 91 505 29 27 · www.xprinta.com

DESCRIPCIÓN ELEMENTOS

7 Kit de recepción REMAX

VERSION 1

PROYECTO GRAFICO

DISEÑO



Javier García

CLIENTE



ELEMENTOS

Imagen Completa

ESCALA

1:30 / A4

FECHA

23.11.2022

PAGINA 3



CLIENTE: REMAX	DIRECCION: LAS PALMAS DE GRAN CANARIA	APROBACION CLIENTE	DISEÑO <input type="checkbox"/>	FABRICACIÓN <input type="checkbox"/>
CONTACTO: JOSÉ LUIS GARCÍA DÍAZ	TLF.1: 609 35 88 55	TLF.2: 000 000 000	E-MAIL: joseluis.garcia@remax.es	FECHA: / /
TRABAJO: IMAGEN COMPLETA	FIRMA: _____			



AVISO LEGAL
 El presente diseño / proyecto gráfico pertenece a la propiedad intelectual de XPRINTA SIGNS SPAIN, S.L. con C.I.F. B86679289, por lo que se encuentra debidamente protegido por la ley 22 / 1987 de 11 de noviembre. En consecuencia, el cliente se compromete explícitamente a no hacer uso del mismo sin contar para ello con el consentimiento expreso y por escrito de XPRINTA, renunciando a su propio fuero y sometándose a los tribunales de Madrid.

CONTACTO
 Laguna del Marquesado, 10 Nave 18 · 28021 Madrid · T. 91 505 29 27 · www.xprinta.com


DESCRIPCIÓN ELEMENTOS

- 8 Vinilo de corte ácido marca REMAX para sala de juntas
- 9 Vinilo de corte ácido marca REMAX para sala 2

VERSION 1

PROYECTO GRAFICO

DISEÑO

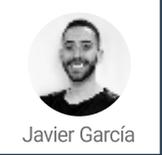

CLIENTE



ELEMENTOS

Imagen Completa


ESCALA

1:30 / A4

FECHA


23.11.2022

PAGINA 4

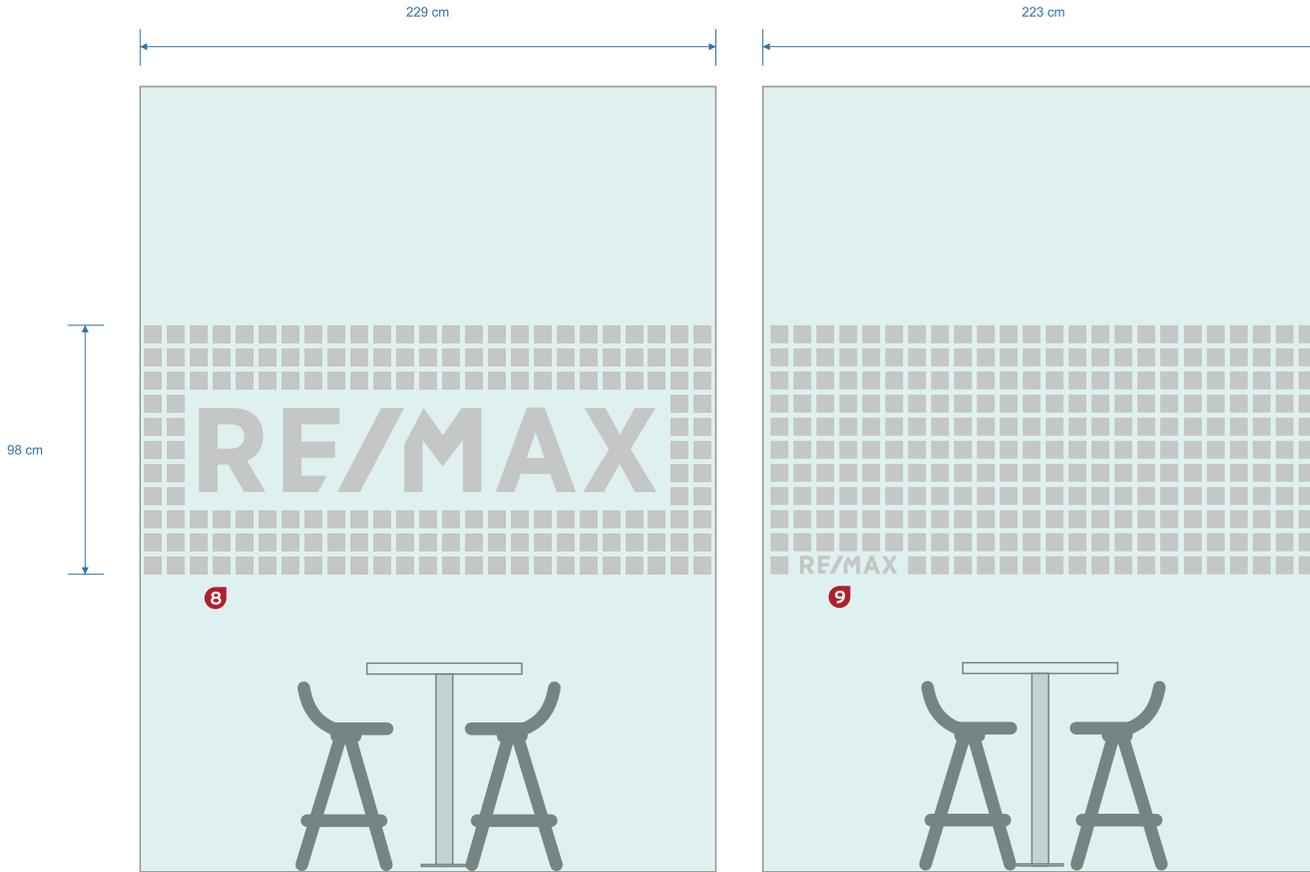

CLIENTE:	REMAX	DIRECCION:	LAS PALMAS DE GRAN CANARIA		
CONTACTO:	JOSÉ LUIS GARCÍA DÍAZ	TLF.1:	609 35 88 55	TLF.2:	000 000 000
		E-MAIL:	joseluis.garcia@remax.es		
TRABAJO:	IMAGEN COMPLETA				

APROBACION CLIENTE	DISEÑO	<input type="checkbox"/>	FABRICACIÓN	<input type="checkbox"/>
FECHA:	/ /		FIRMA:	

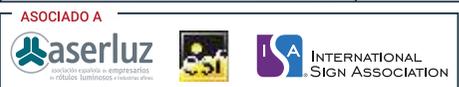

AVISO LEGAL
 El presente diseño / proyecto gráfico pertenece a la propiedad intelectual de XPRINTA SIGNS SPAIN, S.L. con C.I.F. B86679289, por lo que se encuentra debidamente protegido por la ley 22 / 1987 de 11 de noviembre. En consecuencia, el cliente se compromete explícitamente a no hacer uso del mismo sin contar para ello con el consentimiento expreso y por escrito de XPRINTA, renunciando a su propio fuero y sometándose a los tribunales de Madrid.

CONTACTO
 Laguna del Marquesado, 10 Nave 18 - 28021 Madrid · T. 91 505 29 27 · www.xprinta.com

DESCRIPCIÓN ELEMENTOS

10 Vinilo de corte ácido marca REMAX para despacho

VERSION 1

PROYECTO GRAFICO

DISEÑO



Javier García

CLIENTE



ELEMENTOS

Imagen Completa


ESCALA

1:30 / A4

FECHA

23.11.2022

PAGINA 5

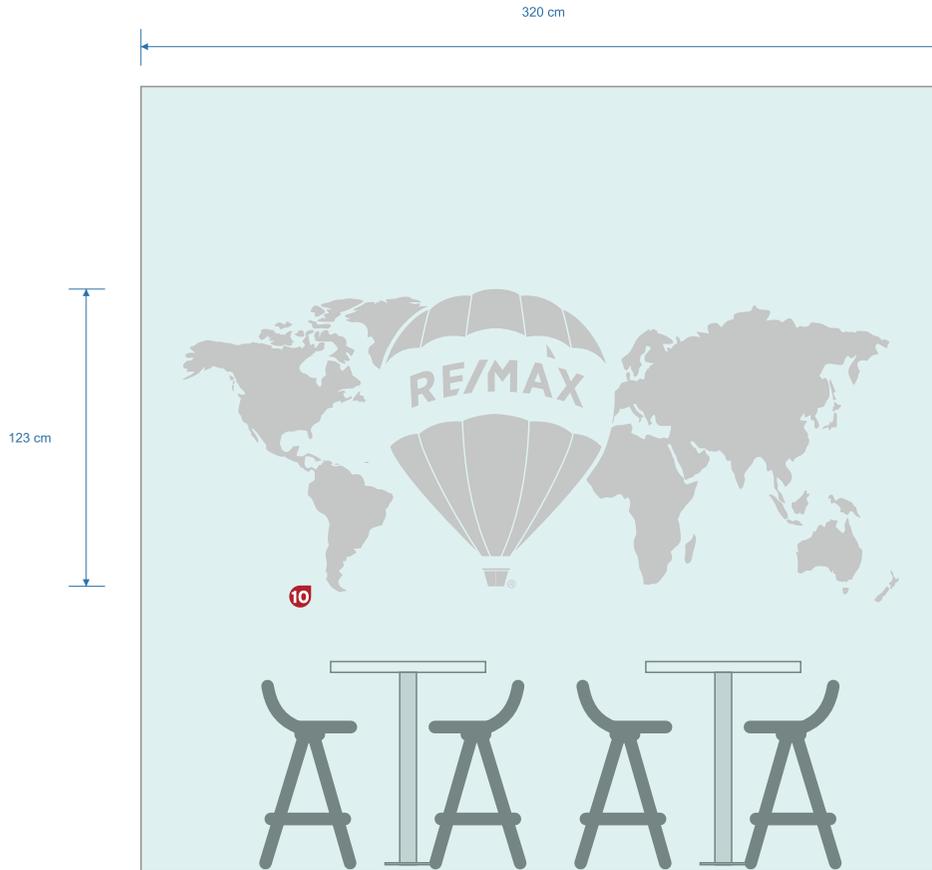

CLIENTE: REMAX	DIRECCION: LAS PALMAS DE GRAN CANARIA	APROBACION CLIENTE	DISEÑO <input type="checkbox"/>	FABRICACIÓN <input type="checkbox"/>
CONTACTO: JOSÉ LUIS GARCÍA DÍAZ	TLF.1: 609 35 88 55	TLF.2: 000 000 000	E-MAIL: joseluis.garcia@remax.es	FECHA: / /
TRABAJO: IMAGEN COMPLETA	FIRMA: _____			



AVISO LEGAL
 El presente diseño / proyecto gráfico pertenece a la propiedad intelectual de XPRINTA SIGNS SPAIN, S.L. con C.I.F. B86679289, por lo que se encuentra debidamente protegido por la ley 22 / 1987 de 11 de noviembre. En consecuencia, el cliente se compromete explícitamente a no hacer uso del mismo sin contar para ello con el consentimiento expreso y por escrito de XPRINTA, renunciando a su propio fuero y sometándose a los tribunales de Madrid.

CONTACTO
 Laguna del Marquesado, 10 Nave 18 · 28021 Madrid · T. 91 505 29 27 · www.xprinta.com


DESCRIPCIÓN ELEMENTOS

- 11 Fotomural pared a la derecha de los aseos
- 12 Fotomural pared sillas de espera clientes

VERSION 1

PROYECTO GRAFICO

DISEÑO

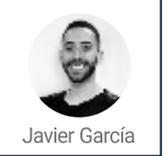

CLIENTE



ELEMENTOS

Imagen Completa



ESCALA

1:30 / A4

FECHA

23.11.2022

PAGINA 6

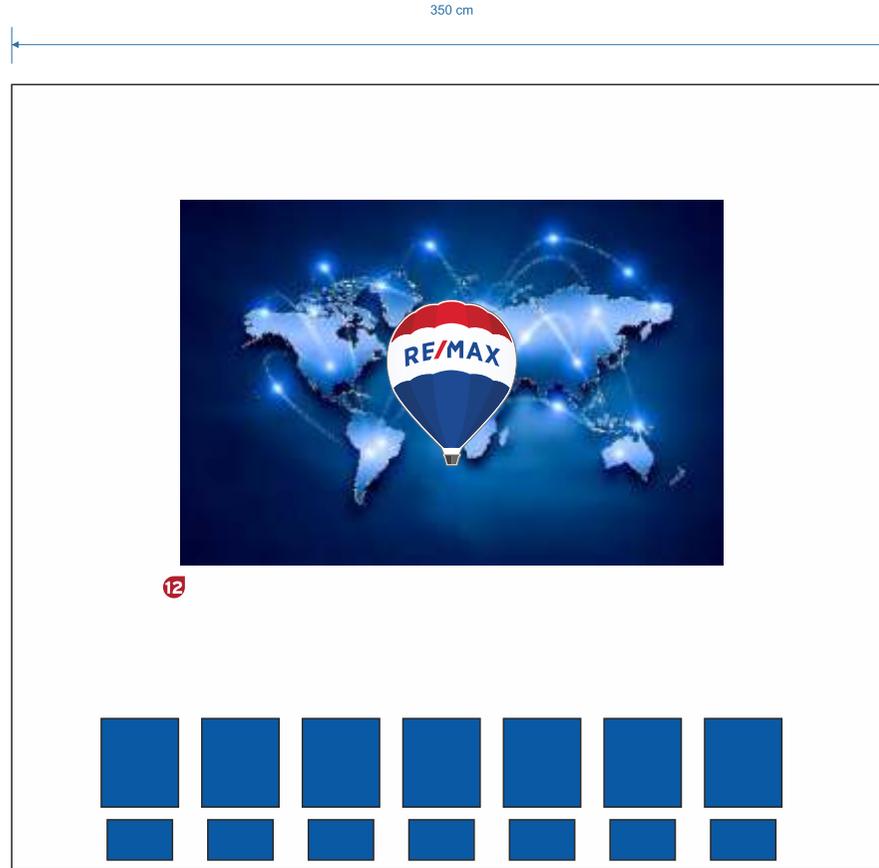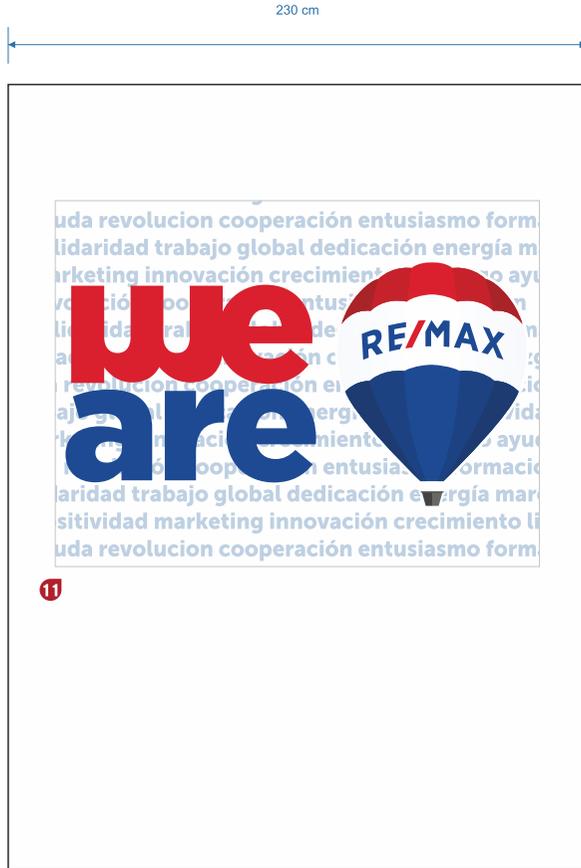

CLIENTE:	REMAX	DIRECCION:	LAS PALMAS DE GRAN CANARIA		
CONTACTO:	JOSÉ LUIS GARCÍA DÍAZ	TLF.1:	609 35 88 55	TLF.2:	000 000 000
		E-MAIL:	joseluis.garcia@remax.es		
TRABAJO:	IMAGEN COMPLETA				

APROBACION CLIENTE	DISEÑO	<input type="checkbox"/>	FABRICACIÓN	<input type="checkbox"/>
FECHA:	/ /		FIRMA:	



AVISO LEGAL
 El presente diseño / proyecto gráfico pertenece a la propiedad intelectual de XPRINTA SIGNS SPAIN, S.L. con C.I.F. B86679289, por lo que se encuentra debidamente protegido por la ley 22 / 1987 de 11 de noviembre. En consecuencia, el cliente se compromete explícitamente a no hacer uso del mismo sin contar para ello con el consentimiento expreso y por escrito de XPRINTA, renunciando a su propio fuero y sometándose a los tribunales de Madrid.

CONTACTO
 Laguna del Marquesado, 10 Nave 18 · 28021 Madrid · T. 91 505 29 27 · www.xprinta.com


DESCRIPCIÓN ELEMENTOS

13 Kit de valores REMAX en pared sala de juntas

VERSION 1

PROYECTO GRAFICO

DISEÑO

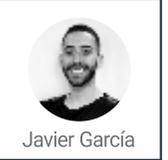

CLIENTE



ELEMENTOS

Imagen Completa


ESCALA

1:30 / A4

FECHA

23.11.2022

PAGINA 7

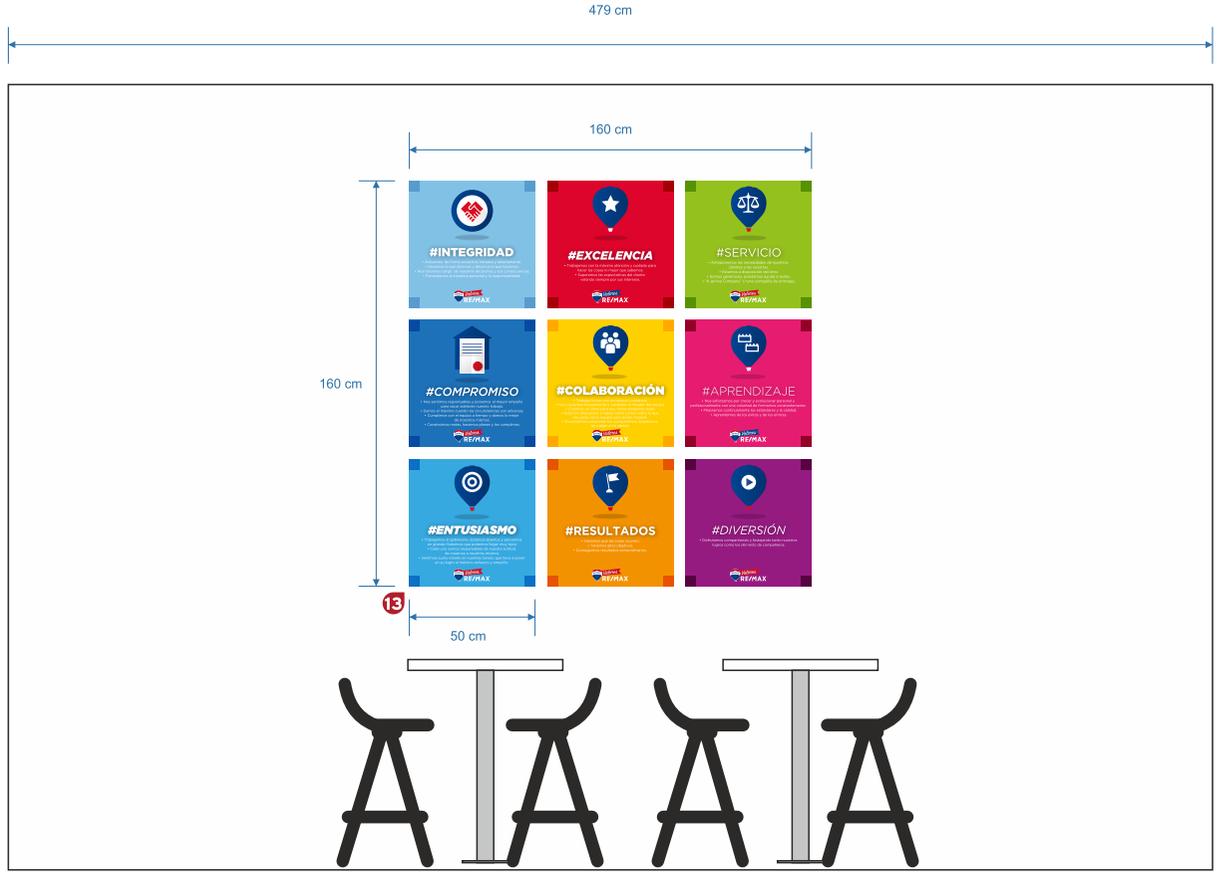

CLIENTE:	REMAX	DIRECCION:	LAS PALMAS DE GRAN CANARIA		
CONTACTO:	JOSÉ LUIS GARCÍA DÍAZ	TLF.1:	609 35 88 55	TLF.2:	000 000 000
		E-MAIL:	joseluis.garcia@remax.es		
TRABAJO:	IMAGEN COMPLETA				

APROBACION CLIENTE	DISEÑO	<input type="checkbox"/>	FABRICACIÓN	<input type="checkbox"/>
FECHA:	/ /		FIRMA:	



AVISO LEGAL
 El presente diseño / proyecto gráfico pertenece a la propiedad intelectual de XPRINTA SIGNS SPAIN, S.L. con C.I.F. B86679289, por lo que se encuentra debidamente protegido por la ley 22 / 1987 de 11 de noviembre. En consecuencia, el cliente se compromete explícitamente a no hacer uso del mismo sin contar para ello con el consentimiento expreso y por escrito de XPRINTA, renunciando a su propio fuero y sometándose a los tribunales de Madrid.

CONTACTO
 Laguna del Marquesado, 10 Nave 18 · 28021 Madrid · T. 91 505 29 27 · www.xprinta.com