


DESCRIPCIÓN ELEMENTOS

- 1 Rótulo corpóreo con luz Quadrat Neox 90 cm de alto, con globo corpóreo hasta los 115 cm de alto
- 2 3 Toldos Remax de 490 cm, 265 cm y 430 cm de línea, colgante de 30 cm y salida a definir.
- 3 Globo en vinilo impreso 60x50cm
- 4 Tiras en vinilo impreso
- 5 Web y tel en vinilo de corte 140x20cm
- 6 Horario en vinilo de corte 40x35cm

VERSION 2

PROYECTO GRAFICO

DISEÑO

 Javier García


CLIENTE


ELEMENTOS
 Imagen Completa


ESCALA
 1:75 / A4

FECHA
 17.01.2022

PAGINA 1

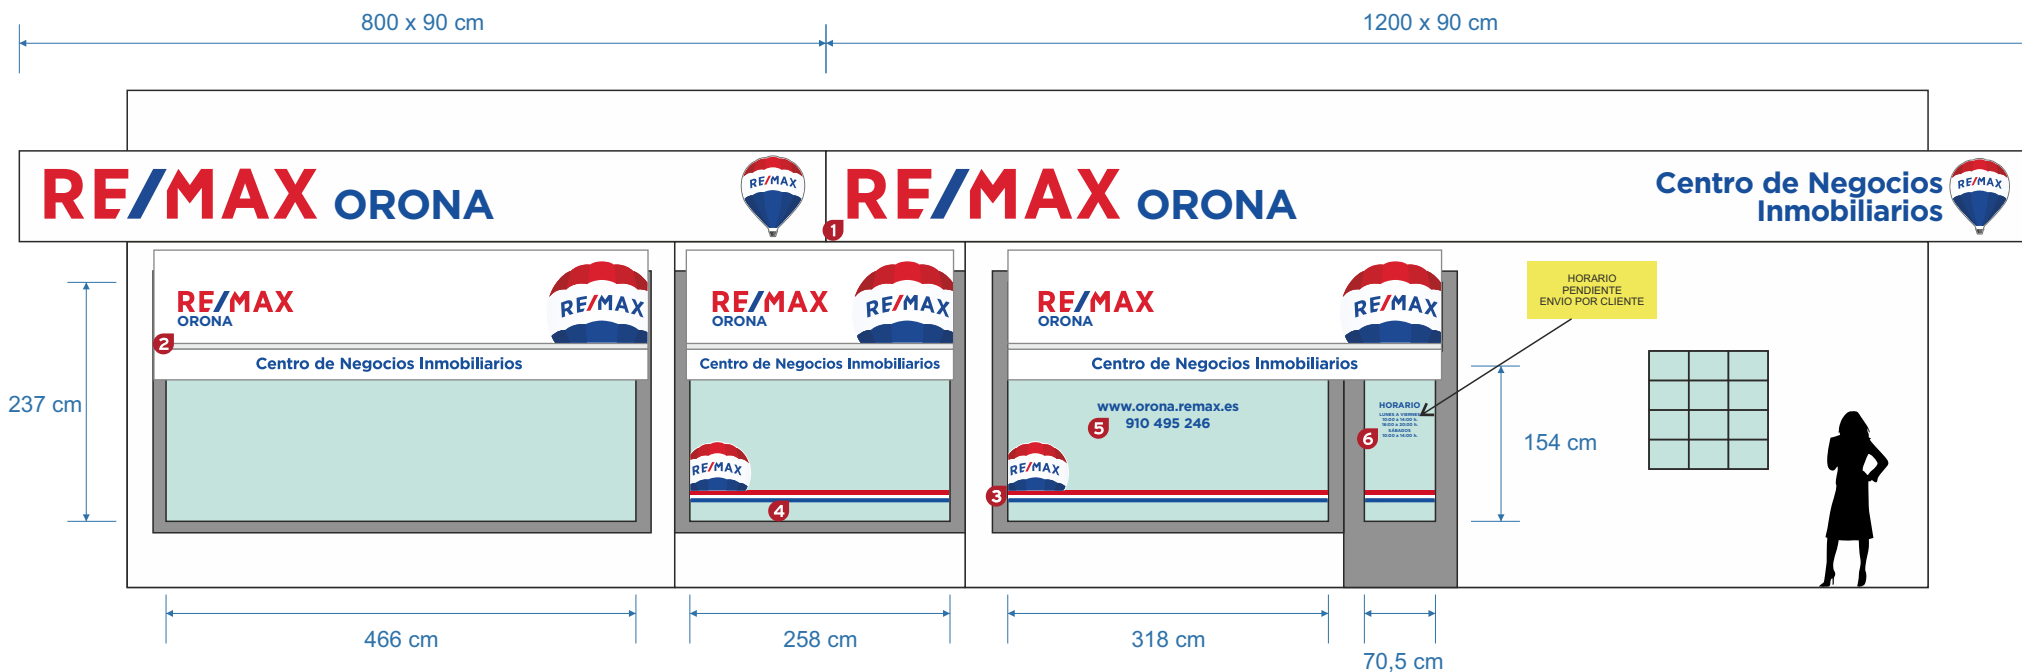

CLIENTE: REMAX	DIRECCION: AVENIDA MIMBRERAS, 3, 28220, MAJADAHONDA, MADRID	APROBACION CLIENTE	DISEÑO <input type="checkbox"/>	FABRICACIÓN <input type="checkbox"/>
CONTACTO: JUAN ANTONIO OSUNA	TLF.1: 676 75 78 60 TLF.2: 673 75 26 47 E-MAIL: juanantonio.osuna@remax.es	FECHA: / /	FIRMA: _____	
TRABAJO: IMAGEN COMPLETA				

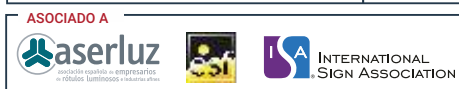

AVISO LEGAL
 El presente diseño / proyecto gráfico pertenece a la propiedad intelectual de XPRINTA SIGNS SPAIN, S.L. con C.I.F. B86679289, por lo que se encuentra debidamente protegido por la ley 22 / 1987 de 11 de noviembre. En consecuencia, el cliente se compromete explícitamente a no hacer uso del mismo sin contar para ello con el consentimiento expreso y por escrito de XPRINTA, renunciando a su propio fuero y sometiéndose a los tribunales de Madrid.


CONTACTO
 Laguna del Marquesado, 10 Nave 18 · 28021 Madrid · T. 91 505 29 27 · www.xprinta.com

FOTOMONTAJE

VERSION 2

PROYECTO GRAFICO

DISEÑO

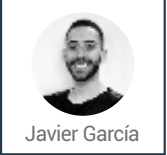

CLIENTE



ELEMENTOS

Imagen Completa

ESCALA

1:75 / A4

FECHA

17.01.2022

PAGINA 2



	CLIENTE: REMAX	DIRECCION: AVENIDA MIMBRERAS, 3, 28220, MAJADAHONDA, MADRID	APROBACION CLIENTE	DISEÑO <input type="checkbox"/>	FABRICACIÓN <input type="checkbox"/>
	CONTACTO: JUAN ANTONIO OSUNA	TLF.1: 676 75 78 60 TLF.2: 673 75 26 47 E-MAIL: juanantonio.osuna@remax.es	FECHA: / /	FIRMA: _____	
	TRABAJO: IMAGEN COMPLETA				

ASOCIADO A

INTERNATIONAL SIGN ASSOCIATION

AVISO LEGAL
 El presente diseño / proyecto gráfico pertenece a la propiedad intelectual de XPRINTA SIGNS SPAIN, S.L. con C.I.F. B86679289, por lo que se encuentra debidamente protegido por la ley 22 / 1987 de 11 de noviembre. En consecuencia, el cliente se compromete explícitamente a no hacer uso del mismo sin contar para ello con el consentimiento expreso y por escrito de XPRINTA, renunciando a su propio fuero y sometiéndose a los tribunales de Madrid.

CONTACTO
 Laguna del Marquesado, 10 Nave 18 · 28021 Madrid · T. 91 505 29 27 · www.xprinta.com

FOTOMONTAJE

VERSION 2

PROYECTO GRAFICO

DISEÑO



Javier García

CLIENTE



ELEMENTOS

Imagen Completa

ESCALA

1:75 / A4

FECHA

17.01.2022

PAGINA 3




	CLIENTE: REMAX	DIRECCION: AVENIDA MIMBRERAS, 3, 28220, MAJADAHONDA, MADRID	APROBACION CLIENTE	DISEÑO <input type="checkbox"/>	FABRICACIÓN <input type="checkbox"/>	
	CONTACTO: JUAN ANTONIO OSUNA	TLF.1: 676 75 78 60	TLF.2: 673 75 26 47	E-MAIL: juanantonio.osuna@remax.es	FECHA: / /	FIRMA: _____
	TRABAJO: IMAGEN COMPLETA					

ASOCIADO A



AVISO LEGAL
 El presente diseño / proyecto gráfico pertenece a la propiedad intelectual de XPRINTA SIGNS SPAIN, S.L. con C.I.F. B86679289, por lo que se encuentra debidamente protegido por la ley 22 / 1987 de 11 de noviembre. En consecuencia, el cliente se compromete explícitamente a no hacer uso del mismo sin contar para ello con el consentimiento expreso y por escrito de XPRINTA, renunciando a su propio fuero y sometiéndose a los tribunales de Madrid.

CONTACTO
 Laguna del Marquesado, 10 Nave 18 · 28021 Madrid · T. 91 505 29 27 · www.xprinta.com




DESCRIPCIÓN ELEMENTOS

13 Kit de recepción REMAX

VERSION 2

PROYECTO GRAFICO

DISEÑO

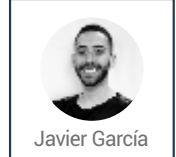

CLIENTE



ELEMENTOS

Imagen Completa


ESCALA

1:30 / A4

FECHA

17.01.2022

PAGINA 4

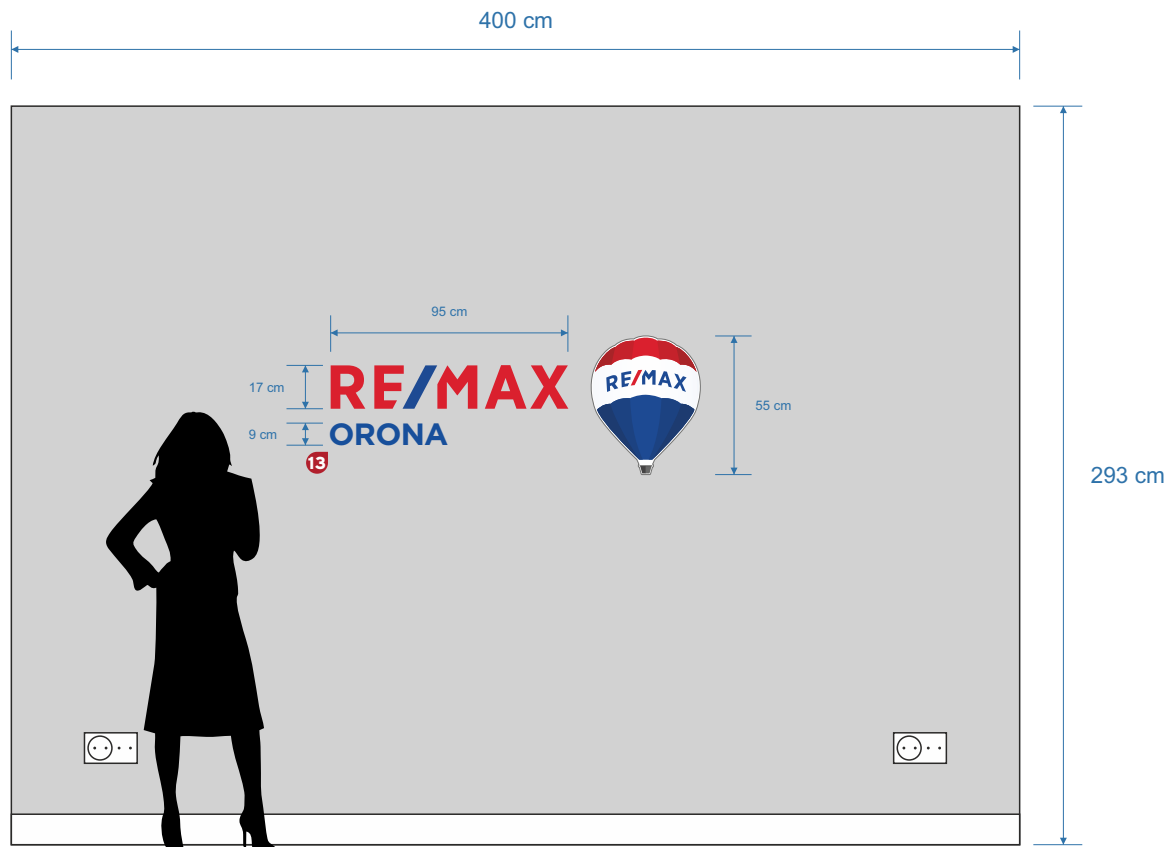

CLIENTE: REMAX	DIRECCION: AVENIDA MIMBRERAS, 3, 28220, MAJADAHONDA, MADRID	APROBACION CLIENTE	DISEÑO <input type="checkbox"/>	FABRICACIÓN <input type="checkbox"/>
CONTACTO: JUAN ANTONIO OSUNA	TLF.1: 676 75 78 60 TLF.2: 673 75 26 47 E-MAIL: juanantonio.osuna@remax.es	FECHA: / /	FIRMA: _____	
TRABAJO: IMAGEN COMPLETA				



AVISO LEGAL
 El presente diseño / proyecto gráfico pertenece a la propiedad intelectual de XPRINTA SIGNS SPAIN, S.L. con C.I.F. B86679289, por lo que se encuentra debidamente protegido por la ley 22 / 1987 de 11 de noviembre. En consecuencia, el cliente se compromete explícitamente a no hacer uso del mismo sin contar para ello con el consentimiento expreso y por escrito de XPRINTA, renunciando a su propio fuero y sometiéndose a los tribunales de Madrid.

CONTACTO
 Laguna del Marquesado, 10 Nave 18 · 28021 Madrid · T. 91 505 29 27 · www.xprinta.com


FOTOMONTAJE



VERSION 2

PROYECTO GRAFICO

DISEÑO

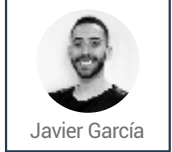

CLIENTE



ELEMENTOS

Imagen Completa

ESCALA

1:30 / A4

FECHA

17.01.2022


PAGINA 5

	CLIENTE: REMAX	DIRECCION: AVENIDA MIMBRERAS, 3, 28220, MAJADAHONDA, MADRID	APROBACION CLIENTE	DISEÑO <input type="checkbox"/>	FABRICACIÓN <input type="checkbox"/>	
	CONTACTO: JUAN ANTONIO OSUNA	TLF.1: 676 75 78 60	TLF.2: 673 75 26 47	E-MAIL: juanantonio.osuna@remax.es	FECHA:	FIRMA:
	TRABAJO: IMAGEN COMPLETA	_____ / _____ / _____				

ASOCIADO A


AVISO LEGAL
 El presente diseño / proyecto gráfico pertenece a la propiedad intelectual de XPRINTA SIGNS SPAIN, S.L. con C.I.F. B86679289, por lo que se encuentra debidamente protegido por la ley 22 / 1987 de 11 de noviembre. En consecuencia, el cliente se compromete explícitamente a no hacer uso del mismo sin contar para ello con el consentimiento expreso y por escrito de XPRINTA, renunciando a su propio fuero y sometiéndose a los tribunales de Madrid.

CONTACTO
 Laguna del Marquesado, 10 Nave 18 · 28021 Madrid · T. 91 505 29 27 · www.xprinta.com




FOTOMONTAJE

- 11 Vinilo ácido REMAX para ventana 1 despacho. Tamaño 95 x 80 cm.
- 12 Vinilo ácido REMAX para ventana 2 despacho. Tamaño 132 x 132 cm.

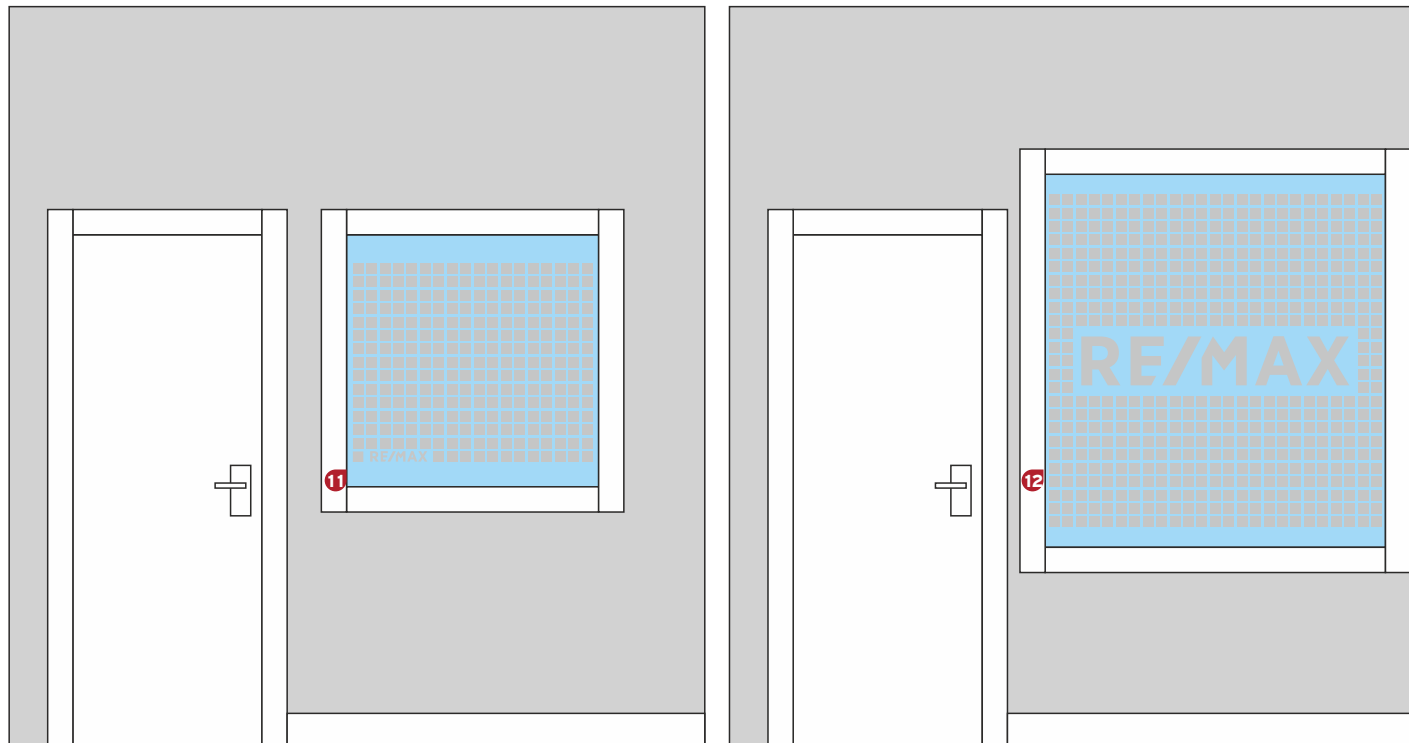

VERSION 2

PROYECTO GRAFICO

DISEÑO

 Javier García

CLIENTE


ELEMENTOS
 Imagen Completa



ESCALA
 1:30 / A4

FECHA
 17.01.2022

PAGINA 6

	CLIENTE: REMAX	DIRECCION: AVENIDA MIMBRERAS, 3, 28220, MAJADAHONDA, MADRID	APROBACION CLIENTE	DISEÑO <input type="checkbox"/>	FABRICACIÓN <input type="checkbox"/>	
	CONTACTO: JUAN ANTONIO OSUNA	TLF.1: 676 75 78 60	TLF.2: 673 75 26 47	E-MAIL: juanantonio.osuna@remax.es	FECHA: / /	FIRMA: _____
	TRABAJO: IMAGEN COMPLETA					

ASOCIADO A

INTERNATIONAL SIGN ASSOCIATION

AVISO LEGAL
 El presente diseño / proyecto gráfico pertenece a la propiedad intelectual de XPRINTA SIGNS SPAIN, S.L. con C.I.F. B86679289, por lo que se encuentra debidamente protegido por la ley 22 / 1987 de 11 de noviembre. En consecuencia, el cliente se compromete explícitamente a no hacer uso del mismo sin contar para ello con el consentimiento expreso y por escrito de XPRINTA, renunciando a su propio fuero y sometiéndose a los tribunales de Madrid.

CONTACTO
 Laguna del Marquesado, 10 Nave 18 · 28021 Madrid · T. 91 505 29 27 · www.xprinta.com




DESCRIPCIÓN ELEMENTOS

7 Kit de valores REMAX en la sala de formación

VERSION 2

PROYECTO GRAFICO

DISEÑO

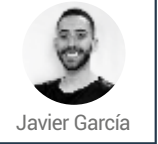

CLIENTE



ELEMENTOS

Imagen Completa


ESCALA

1:30 / A4


FECHA

17.01.2022

PAGINA 7

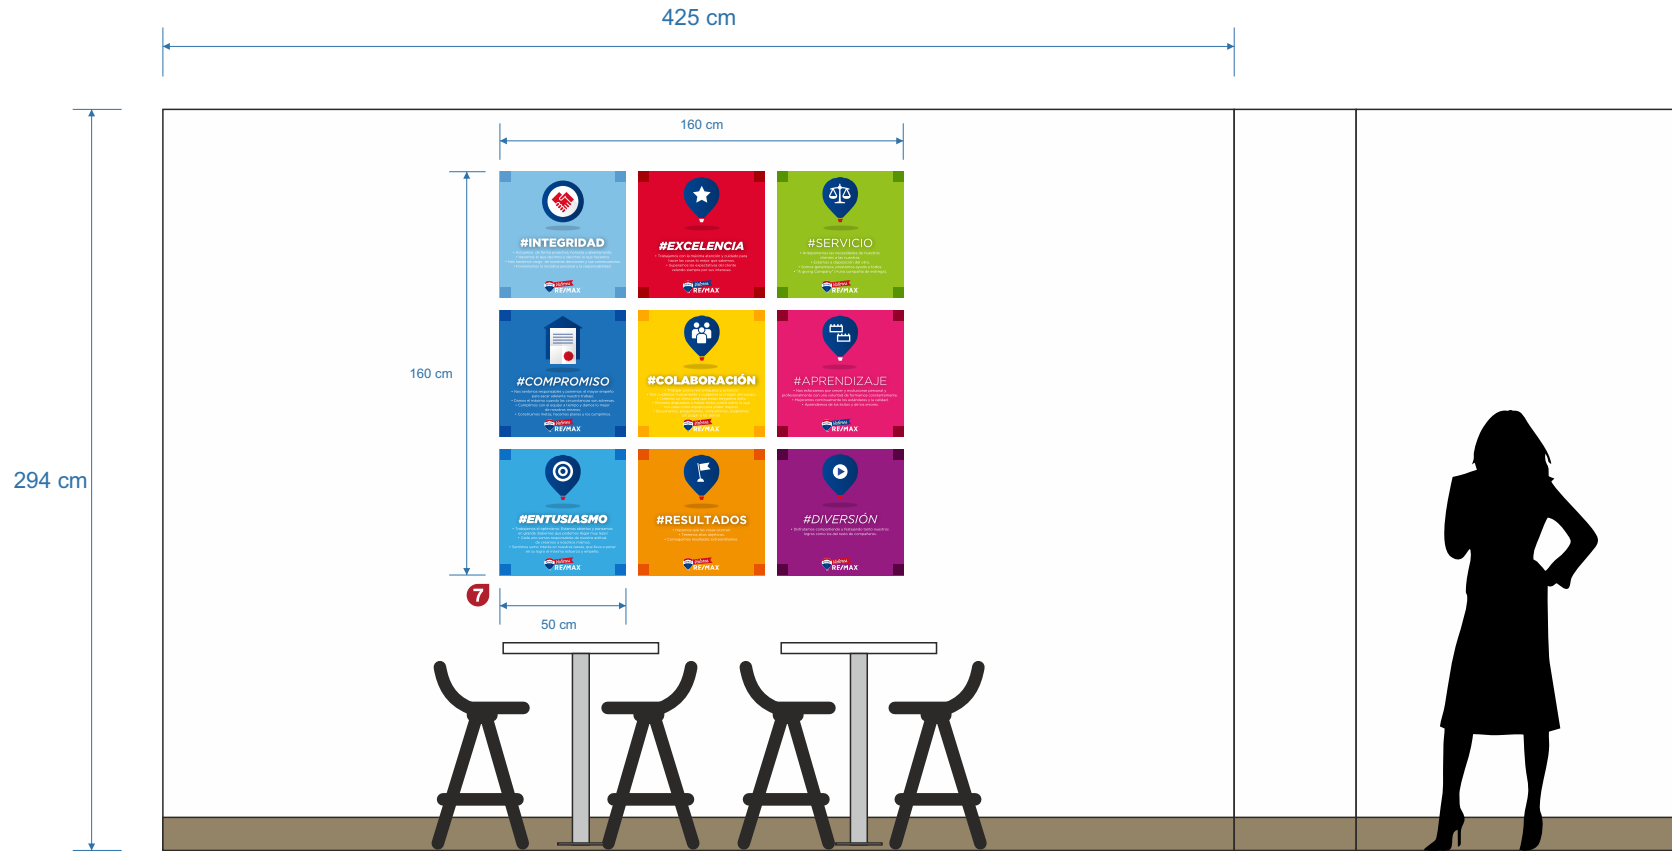


CLIENTE: REMAX	DIRECCION: AVENIDA MIMBRERAS, 3, 28220, MAJADAHONDA, MADRID	APROBACION CLIENTE	DISEÑO <input type="checkbox"/>	FABRICACIÓN <input type="checkbox"/>
CONTACTO: JUAN ANTONIO OSUNA	TLF.1: 676 75 78 60 TLF.2: 673 75 26 47 E-MAIL: juanantonio.osuna@remax.es	FECHA: / /	FIRMA: _____	
TRABAJO: IMAGEN COMPLETA				

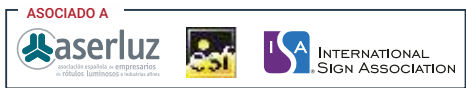

AVISO LEGAL
 El presente diseño / proyecto gráfico pertenece a la propiedad intelectual de XPRINTA SIGNS SPAIN, S.L. con C.I.F. B86679289, por lo que se encuentra debidamente protegido por la ley 22 / 1987 de 11 de noviembre. En consecuencia, el cliente se compromete explícitamente a no hacer uso del mismo sin contar para ello con el consentimiento expreso y por escrito de XPRINTA, renunciando a su propio fuero y sometiéndose a los tribunales de Madrid.

CONTACTO
 Laguna del Marquesado, 10 Nave 18 · 28021 Madrid · T. 91 505 29 27 · www.xprinta.com


FOTOMONTAJE

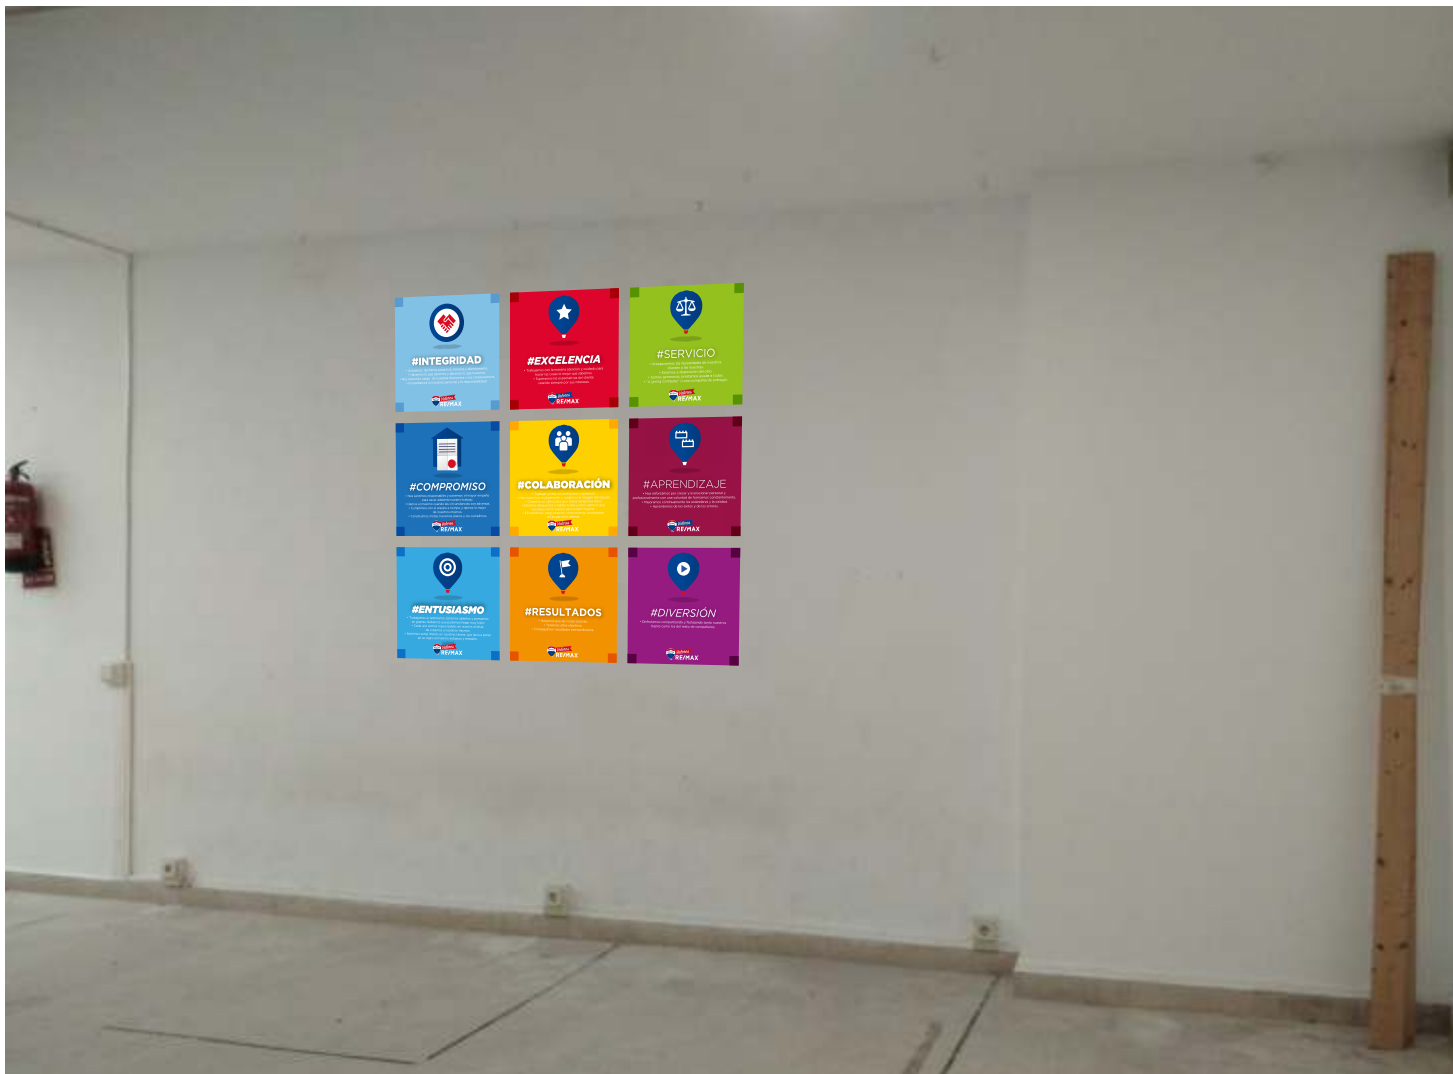

VERSION 2

PROYECTO GRAFICO

DISEÑO

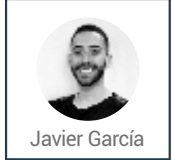

CLIENTE



ELEMENTOS

Imagen Completa

ESCALA

1:30 / A4

FECHA

17.01.2022

PAGINA 8

	CLIENTE: REMAX	DIRECCION: AVENIDA MIMBRERAS, 3, 28220, MAJADAHONDA, MADRID	APROBACION CLIENTE	DISEÑO <input type="checkbox"/>	FABRICACIÓN <input type="checkbox"/>
	CONTACTO: JUAN ANTONIO OSUNA	TLF.1: 676 75 78 60 TLF.2: 673 75 26 47 E-MAIL: juanantonio.osuna@remax.es	FECHA: / /	FIRMA: _____	
	TRABAJO: IMAGEN COMPLETA				

ASOCIADO A

AVISO LEGAL
 El presente diseño / proyecto gráfico pertenece a la propiedad intelectual de XPRINTA SIGNS SPAIN, S.L. con C.I.F. B86679289, por lo que se encuentra debidamente protegido por la ley 22 / 1987 de 11 de noviembre. En consecuencia, el cliente se compromete explícitamente a no hacer uso del mismo sin contar para ello con el consentimiento expreso y por escrito de XPRINTA, renunciando a su propio fuero y sometiéndose a los tribunales de Madrid.

CONTACTO
 Laguna del Marquesado, 10 Nave 18 · 28021 Madrid · T. 91 505 29 27 · www.xprinta.com

